



Ø7.1.1,1 SA

Of. No. S.A. 415/2008

DR. MARIO ROSSÁINZ LÓPEZ
DIRECTOR DE LA FACULTAD DE CIENCIAS DE LA COMPUTACION
P R E S E N T E

Por este conducto, me permito enviarle un afectuoso saludo y, al mismo tiempo, le anexo a usted al presente, los planos arquitectónicos con nomenclatura de los diferentes espacios físicos que conforman la Facultad a su digno cargo, comentándole que con respecto a la solicitud de colocación de la nomenclatura en los edificios, esta dependencia no cuenta con fondo especial para realizar dichos trabajos, por lo que correspondería a su unidad académica, absorber dicho gasto.


Asimismo, le comunico, el nuevo modelo de nomenclatura que comenzará a utilizarse en el próximo período de verano, el cual enlisto a continuación:

Nomenclatura Actual	Unidad Académica	Nuevo Modelo de Nomenclatura C.U.
135	Facultad de Ciencias de la Computación	104A
136		104B
187		104C
140		104D
130		105G

Sin otro particular y agradeciendo de antemano, su comprensión y apoyo, me es grato reiterar a usted la seguridad de mi más alta y distinguida consideración.

A T E N T A M E N T E
"PENSAR BIEN, PARA VIVIR MEJOR"
H. PUEBLA DE Z., 4 ABRIL DE 2008

DR. HUGO ELOY MELÉNDEZ AGUILAR
SECRETARIO ADMINISTRATIVO

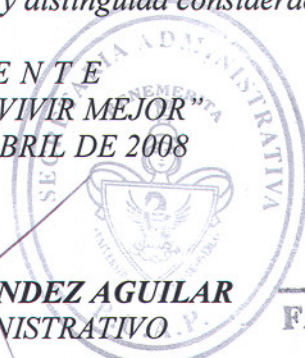

Certificados ISO 9001-2000

FAC. DE CS. DE LA COMPUTACION

ABR. 7 2008

C.c.p: Archivo
Minutario

Dr.HEMA/zcn

Benemérita Universidad Autónoma de Puebla



Secretaría Administrativa
Jefatura de Planta Física



FACULTAD DE CIENCIAS DE LA COMPUTACIÓN

FAC. DE CS. DE LA
COMPUTACION

ABR. 7 2008

Benemérita Universidad
Autónoma de Puebla

* Listado de Nomenclatura
* Planos



Abril '08

**BENEMÉRITA UNIVERSIDAD AUTÓNOMA DE PUEBLA****SECRETARÍA ADMINISTRATIVA****REPORTE DE NOMENCLATURA FACULTAD DE COMPUTACION**

EDIFICIO	SALÓN	DESCRIPCIÓN	CAPACIDAD	ANCHO	LARGO
104A	000	BODEGA	2	3.36	4.1
	001	AULA	50	7.13	8.25
	002	AULA	50	7.05	8.25
	003	AULA	50	7.05	8.25
	004	AULA	50	7.05	8.25
	005	AULA	50	7.05	8.25
	006	CUBICULO	2	2.85	4.9
	101	SANITARIOS HOMBRES	3	1.6	3.91
	101A	SANITARIOS HOMBRES	3	1.6	3.91
	102	SANITARIO MUJERES	10	5.4	8.3
	103	CUBICULO	2	2.33	3.1
	103A	CUBICULO	2	2.33	3.1
	103B	CUBICULO	2	2.33	3.1
	103C	CUBICULO	2	2.33	3.1
	103D	CUBICULO	2	2.33	3.1
	103E	CUBICULO	2	2.33	3.1
	103F	CUBICULO	2	2.33	3.1
	103G	CUBICULO	2	2.33	3.1
	103H	CUBICULO	2	2.33	3.1
	103I	CUBICULO	2	2.33	3.1
	103J	CUBICULO	2	2.33	3.1
	103K	CUBICULO	2	2.33	3.1
	103L	CUBICULO (RACK)	2	1.47	2
	103M	CUBICULO	2	2.37	3.1
	103N	CUBICULO	2	2.33	3.1
	103O	CUBICULO	2	2.33	3.1
103P	CUBICULO	2	2.33	3.1	
103Q	CUBICULO	2	2.33	3.1	
103R	CUBICULO	2	2.33	3.1	
103S	CUBICULO	2	2.33	3.1	
103T	CUBICULO	2	2.33	3.1	
103U	CUBICULO	2	2.33	3.1	
103V	CUBICULO	2	2.34	3.1	
103	CUBICULO	2	2.33	3.1	
201	SANITARIOS MUJERES	3	1.6	3.9	
201A	SANITARIOS HOMBRES	2	1.61	3.9	
202	LABORATORIO	10	4.1	5.43	
202A	BODEGA	2	2.64	4.05	
202B	CUBICULO	2	2.69	4.05	
203	AULA	25	4.08	5.5	
203A	LABORATORIO	25	4.17	5.55	
203B	LABORATORIO	5	1.57	3.22	
203C	LABORATORIO	15	3.55	4.17	
203D	AULA	20	3.56	4.08	
204	LABORATORIO DE ESPECIALIDADES	15	2.94	3.57	
204A	CUBICULO	2	3.57	5.31	
204B	CUBICULO	2	3.6	4.17	
204C	CUBICULO (S.ACA)	2	3.45	4.17	
204D	CUBICULO	2	2.87	4.17	
204E	DIRECCION	2	4.17	4.26	
204F	CUBICULO	2	1.57	2.53	
204G	CUBICULO	2	1.84	2.53	
205	CUBICULO	2	2.32	2.53	
205A	BODEGA	2	1.5	3.83	
205B	CUBICULO (S.ADM.)	2	3.37	4.08	
206	SALA DE JUNTAS	10	2.9	5.69	



BENEMÉRITA UNIVERSIDAD AUTÓNOMA DE PUEBLA

SECRETARIA ADMINISTRATIVA



REPORTE DE NOMENCLATURA FACULTAD DE COMPUTACION

EDIFICIO	SALÓN	DESCRIPCIÓN	CAPACIDAD	ANCHO	LARGO	
104B	100	CUBICULO (RACK)	2	3.32	3.96	
	101	CAFETERIA	10	3.32	4	
	102	AUDITORIO	50	7.96	12.61	
	103	AULA	25	7.96	8.02	
	104	CUBICULO	2	1.65	3.96	
	104A	CUBICULO	2	2.13	2.97	
	104B	CUBICULO	2	2.13	2.97	
	104C	CUBICULO	2	1.91	4.17	
	104D	CUBICULO	2	1.59	2	
	104E	CUBICULO	2	1.59	2	
	105	BODEGA	2	1.63	2.54	
	105A	BODEGA	2	1.38	3.6	
	106	SANITARIOS MUJERES	6	3.94	7.86	
	106A	SANITARIOS HOMBRES	6	3.73	7.86	
	201	CUBICULO	2	3.12	4.75	
	201A	LABORATORIO	10	4.96	5.85	
	202	CUBICULO	2	4.83	4.75	
	202A	CUBICULO	2	3.11	4.63	
	203	LABORATORIO DE ESPECIALIDADES	10	4.83	8.01	
	204	LABORATORIO DE ESPECIALIDADES	10	4.83	8.01	
	205	LABORATORIO DE ESPECIALIDADES	10	4.64	8.01	
	206	LABORATORIO DE ESPECIALIDADES	15	7.97	8.01	
	207	LABORATORIO DE ESPECIALIDADES	15	7.84	8.01	
	208	CUBICULO	2	2.38	6.28	
	301	LABORATORIO DE ESPECIALIDADES	25	8.12	8.01	
	301A	ALMACEN	2	2.38	6.54	
	302	LABORATORIO DE ESPECIALIDADES	15	3.17	8.01	
	303	LABORATORIO DE ESPECIALIDADES	15	4.48	8.01	
	304	LABORATORIO DE ESPECIALIDADES	25	8.01	13.06	
	304A	ALMACEN	5	2.93	8.01	
	305	LABORATORIO DE ESPECIALIDADES	25	3.91	8.01	
	306	CUBICULO	2	3.89	8.01	
	307	CUBICULO	2	2.38	7.8	
	EDIFICIO	SALÓN	DESCRIPCIÓN	CAPACIDAD	ANCHO	LARGO
	104C	101	LABORATORIO DE COMPUTO	68	9.25	12.89
		101A	OTROS (BALCON)	2	2.61	2.92
		102	LABORATORIO DE COMPUTO	68	9.25	12.86
103		CUBICULO	2	2.93	1.83	
104		CUBICULO	2	1.83	2.93	
105		LABORATORIO DE COMPUTO	68	9.25	12.86	
105A		BALCON	2	2.57	2.95	
106		LABORATORIO DE COMPUTO	68	12.89	9.25	
200		OTROS (TERRAZA)	10	11.66	5.51	
201		CAFETERIA	25	8.83	8.69	
201A		OTROS (COCINA)	5	2.75	3.92	
202		BAOS HOMBRES	8	7.25	5.97	
202A		BAOS MUJERES	8	7.25	5.97	
203		BIBLIOTECA	80	10.3	30.19	
204	CUBICULO	3	2.79	5		
205	CUBICULO (COPIADORA)	3	2.7	3.72		
206	SALON DE USOS MULTIPLES	40	8.2	12.68		



BENEMÉRITA UNIVERSIDAD AUTÓNOMA DE PUEBLA

SECRETARÍA ADMINISTRATIVA



REPORTE DE NOMENCLATURA FACULTAD DE COMPUTACION

EDIFICIO	SALÓN	DESCRIPCIÓN	CAPACIDAD	ANCHO	LARGO
104D	101	AULA	50	7.65	8.01
	102	AULA	50	7.65	8.01
	103	AULA	50	7.85	8.01
	104	AULA	50	8.01	7.65
	105	CUBICULO	2	2.52	5.91
	106	CUBICULO	2	2.26	4.62
	107	BODEGA	2	7.83	11.17
	107A	CUBICULO	2	3.21	3.37
	108	CUBICULO	2	3.32	8.23
	108A	CUBICULO	2	2.15	2.36
	108B	CUBICULO	2	2.42	5.72
	108C	CUBICULO	2	2.42	2.36
	108D	CUBICULO	2	2.57	2.79
	201	AULA	50	8.01	7.85
	202	AULA	50	8.01	7.85
	203	AULA	50	8.01	7.85
	204	AULA	50	8.01	7.85
	205	CUBICULO	2	2.55	5.92
	205A	CUBICULO	2	1.61	3.82
	206	CUBICULO	2	5.88	3.74
	206A	CUBICULO	2	4.8	1.05
	207	CUBICULO	2	5.93	2.8
	207A	CUBICULO	2	1.25	1.25
	207B	CUBICULO	2	2.93	3.47
	207C	CUBICULO	2	2.01	2.17
	207D	CUBICULO	2	2.17	2.15
	207E	CUBICULO	2	3.04	5.88
	207F	CUBICULO	2	2.25	4.25
	208	OTROS (VESTIBULO)	15	10.08	12.2
	209	CUBICULO	2	4.79	3.85
	209A	CUBICULO	2	1.04	3.05
	209B	CUBICULO	2	1.04	2.87
	209C	CUBICULO	2	1.04	2.86
209D	CUBICULO	2	2.86	4.41	
209E	CUBICULO	2	2.87	4.79	
209F	CUBICULO	2	3.79	5.78	
210	CUBICULO	2	1.21	3.5	
211	CUBICULO	2	2.59	8.22	
211A	CUBICULO	2	1.82	1.28	
211B	CUBICULO	2	2.47	3.39	
211C	CUBICULO	2	2.47	2.91	
301	AULA	50	7.65	8.01	
302	CUBICULO	2	1.63	3.54	
302A	CUBICULO	2	1.63	2.45	
303	AULA	50	7.97	5.28	
304	AULA	50	7.85	8.01	
305	AULA	30	5.76	8.01	
306	AULA	30	3.77	8.01	
307	CUBICULO	2	2.56	5.9	
307A	SANITARIOS	5	3.67	5.9	
307B	CUBICULO	2	1.12	4.03	

EDIFICIO	SALÓN	DESCRIPCIÓN	CAPACIDAD	ANCHO	LARGO
	308	AULA	30	3.09	7.01
	308A	AULA	30	4.65	5.7
	308B	AULA	30	5.29	8.15
	309	CUBICULO	2	2.97	3.48
	309A	CUBICULO	2	2.91	1.6
	310	LABORATORIO DE ESPECIALIDADES	10	7.83	7.93
	311	LABORATORIO DE ESPECIALIDADES	15	2.45	4.55
	311A	CUBICULO	2	2.31	3.9
	311B	CUBICULO	2	2.31	3.9
	311C	CUBICULO	2	4.24	3.47
	311D	CUBICULO	2	3.44	3.04
	311E	CUBICULO	2	2.82	2.9
	311F	CUBICULO	2	2.45	7.95
	311G	CUBICULO	2	1.3	2.82
	401	CUBICULO	2	4.89	5.9
	401A	CUBICULO	2	1.32	2.35
	402	CUBICULO	2	1.95	2.29
	402A	CUBICULO	2	2.71	3.19
	402B	CUBICULO	2	1.75	4.27
	402C	CUBICULO	2	1.79	4.27
	402D	CUBICULO	2	0.98	2.79
	402E	CUBICULO	2	3.1	3.88
	402F	CUBICULO	2	2.17	3.1
	403	CUBICULO	2	2.02	2.6
	404	CUBICULO	2	2.02	2.78
	405	CUBICULO	2	5.06	5.2
	406	CUBICULO	2	2.9	3
	407	LABORATORIO DE ESPECIALIDADES	10	7.83	7.95
	407A	CUBICULO	2	1.25	1.7
	408	CUBICULO	2	2.45	3.07
	409	LABORATORIO DE ESPECIALIDADES	10	4.91	8.28
	409A	CUBICULO	2	2.45	5.32




BENEMÉRITA UNIVERSIDAD AUTÓNOMA DE PUEBLA

SECRETARIA ADMINISTRATIVA




REPORTE DE NOMENCLATURA FACULTAD DE COMPUTACION

EDIFICIO	SALÓN	DESCRIPCIÓN	CAPACIDAD	ANCHO	LARGO
105G	101	CUBICULO	2	2.26	3.27
	101A	CUBICULO	2	2.66	3.42
	101B	CUBICULO	2	2.66	3.96
	101C	CUBICULO	2	2.36	2.96
	101D	CUBICULO	2	2.26	2.96
	102	SALON DE USOS MULTIPLES	10	4.75	7.38
	103	AULA	25	4.98	7.38
	104	AULA	25	4.94	7.38
	105	LABORATORIO DE ESPECIALIDADES	2	2.67	4.3
	105A	CUBICULO	2	2.88	3.64
	105B	CUBICULO	2	2.88	3.64
	105C	LABORATORIO DE ESPECIALIDADES	5	2.66	4.3
	106	AULA	50	6.07	7.26
	107	AULA	50	6.07	7.32
	108	SANITARIO HOMBRES	3	3.09	5.01
	108A	SANITARIO MUJERES	3	3.06	5.01
	108B	DUCTO	1	0.5	5.01
	109	CUBICULO	2	1.44	2.94
	109A	AULA	50	7.36	7.36
	109B	AULA	50	7.36	7.39
	109C	AULA	50	7.36	7.38
	109D	AULA	50	7.35	5.88
	110	AULA	50	5.44	8.52
	111	AULA	50	5.48	8.86

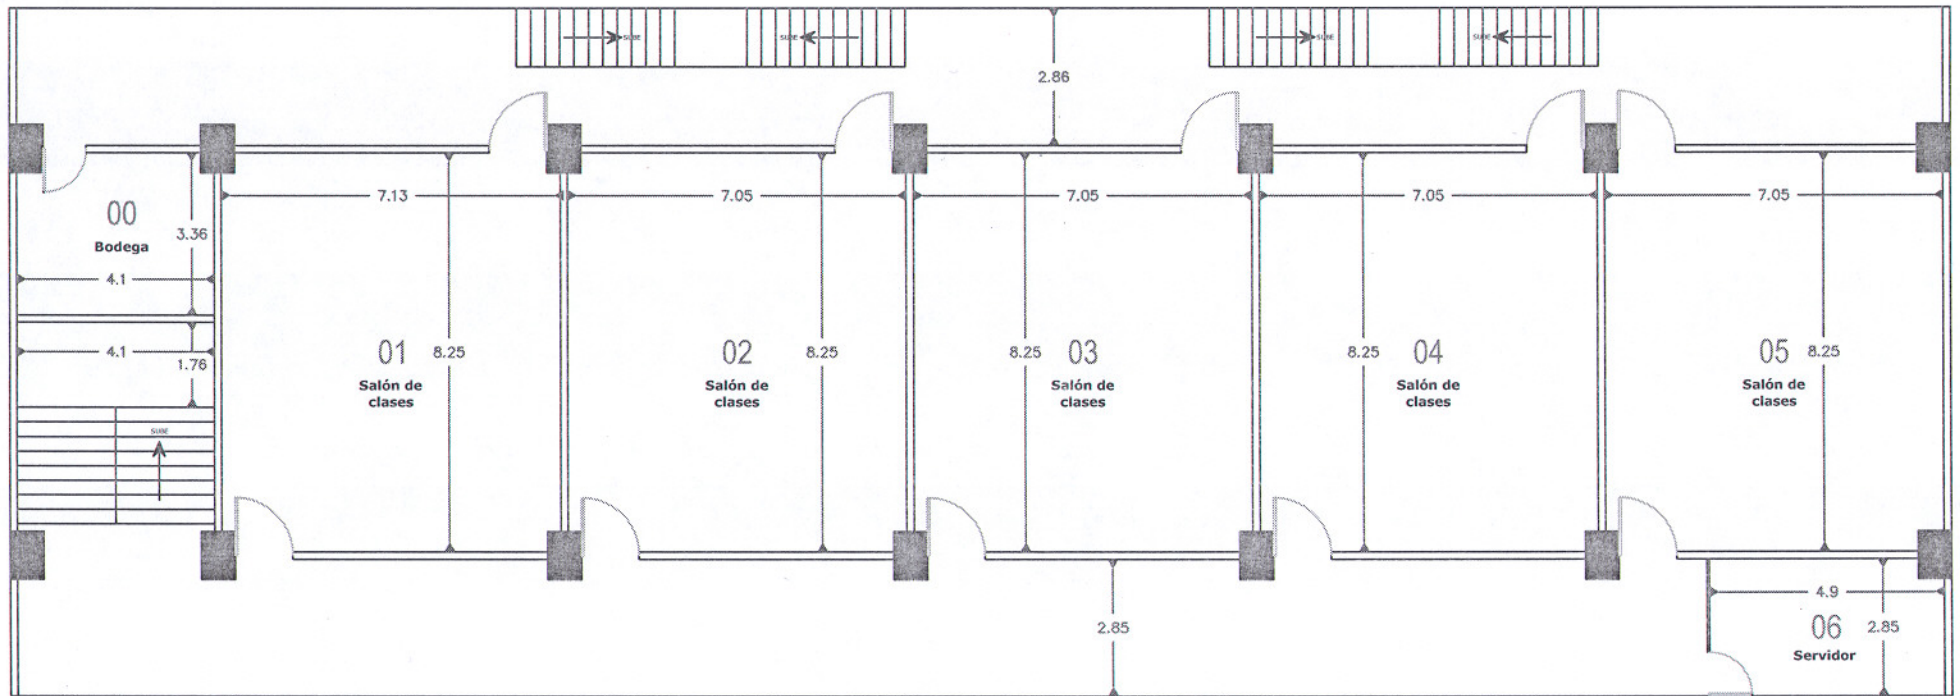


Area	Edificio	Nivel	Actualización
1	04A	0	02/07

Jefatura de Planta Física

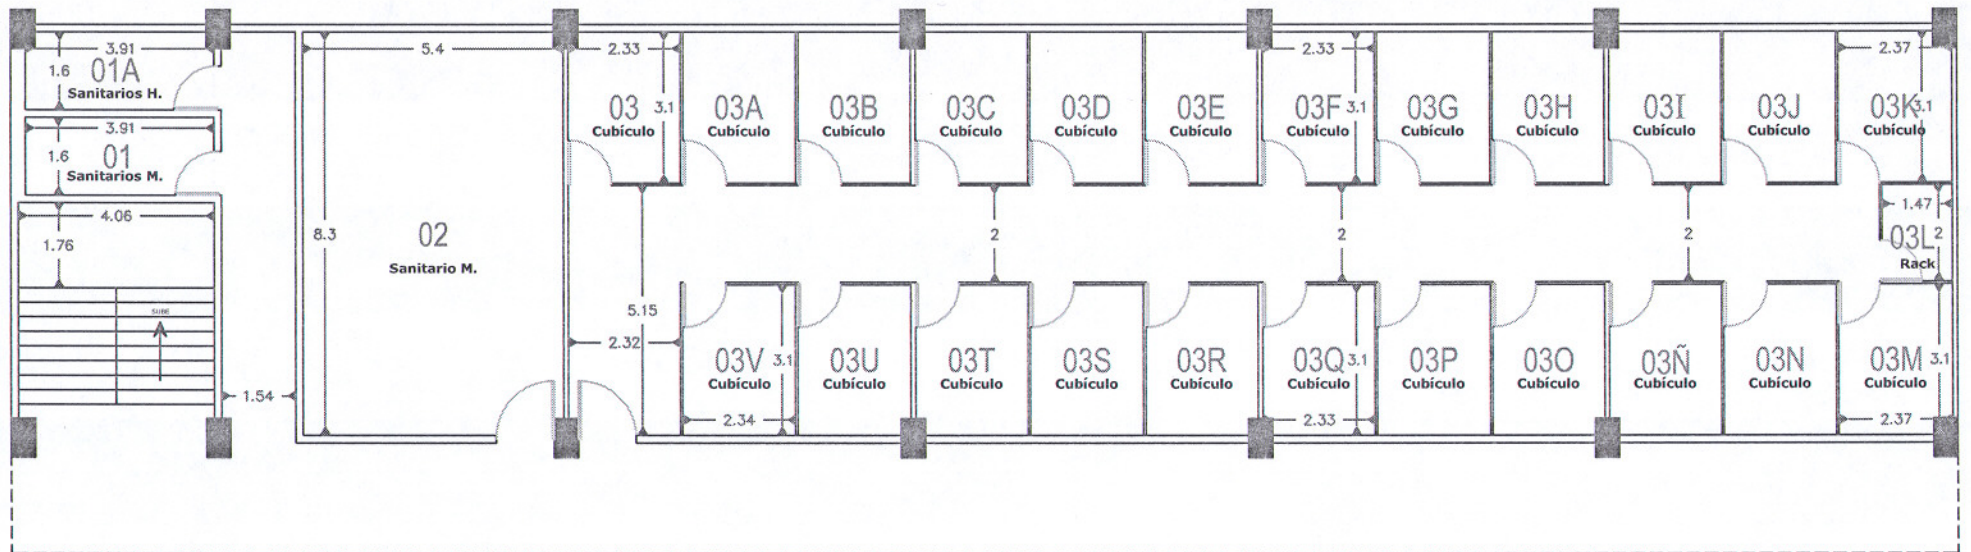


Area	Edificio	Nivel	Actualización
1	04A	1	02/07


Jefatura de Planta Física

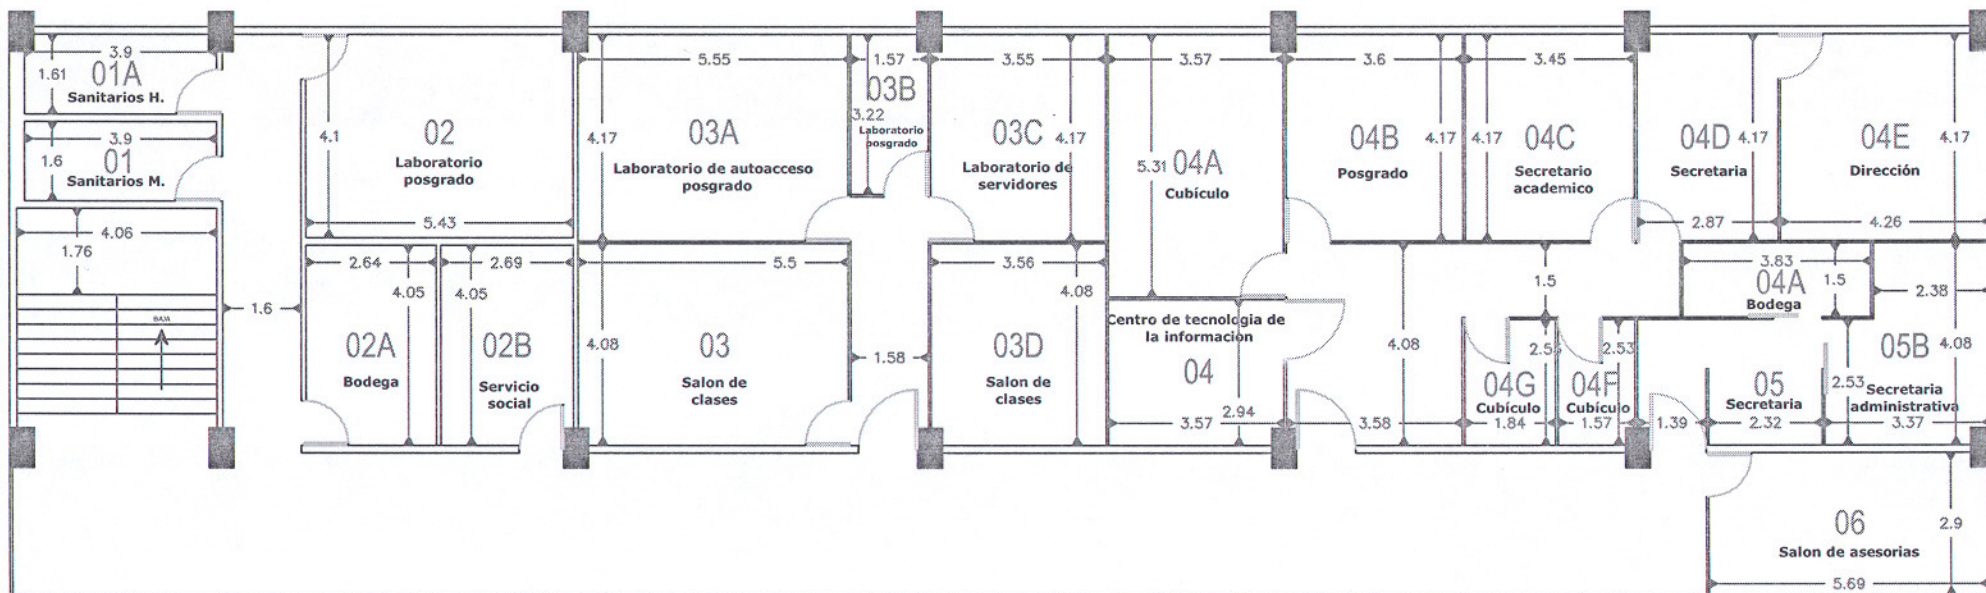


Area	Edificio	Nivel	Actualización
1	04A	2	02/07

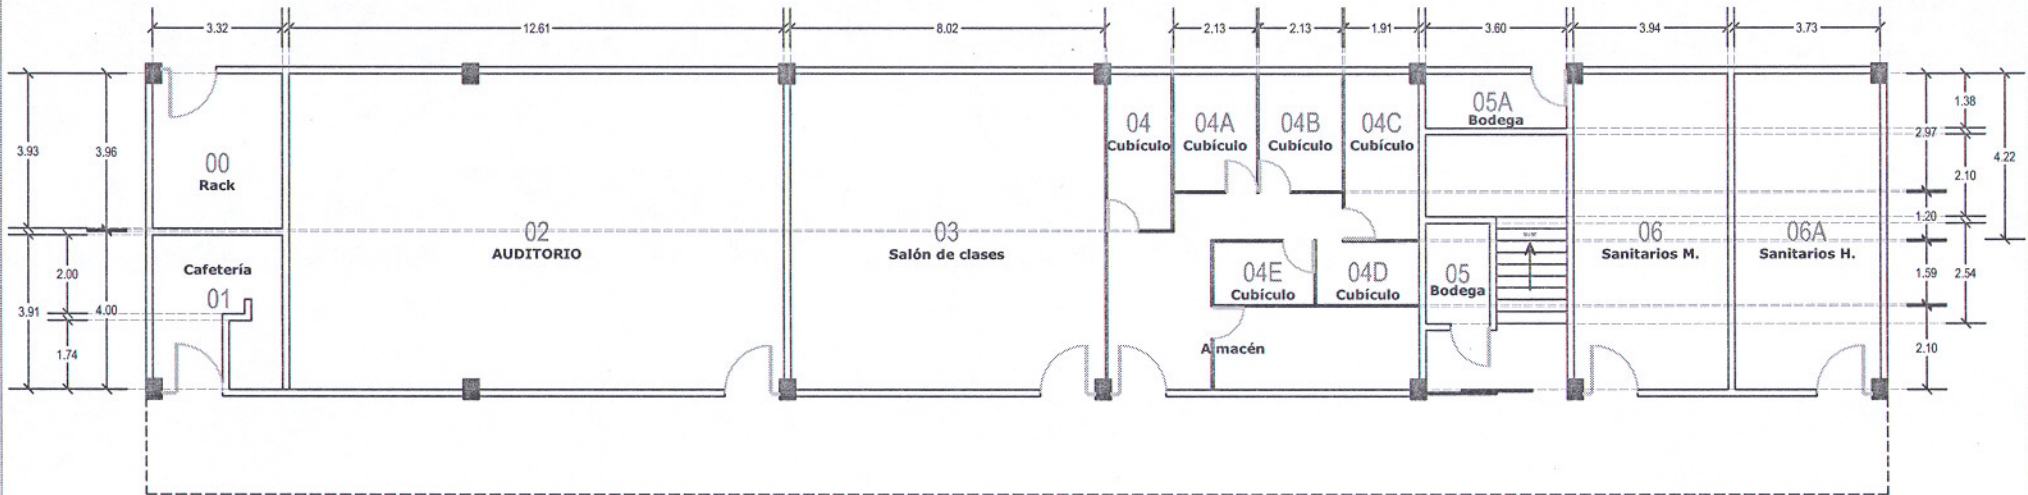

Area	Edificio	Nivel	Actualización
1	04B	1	02/07

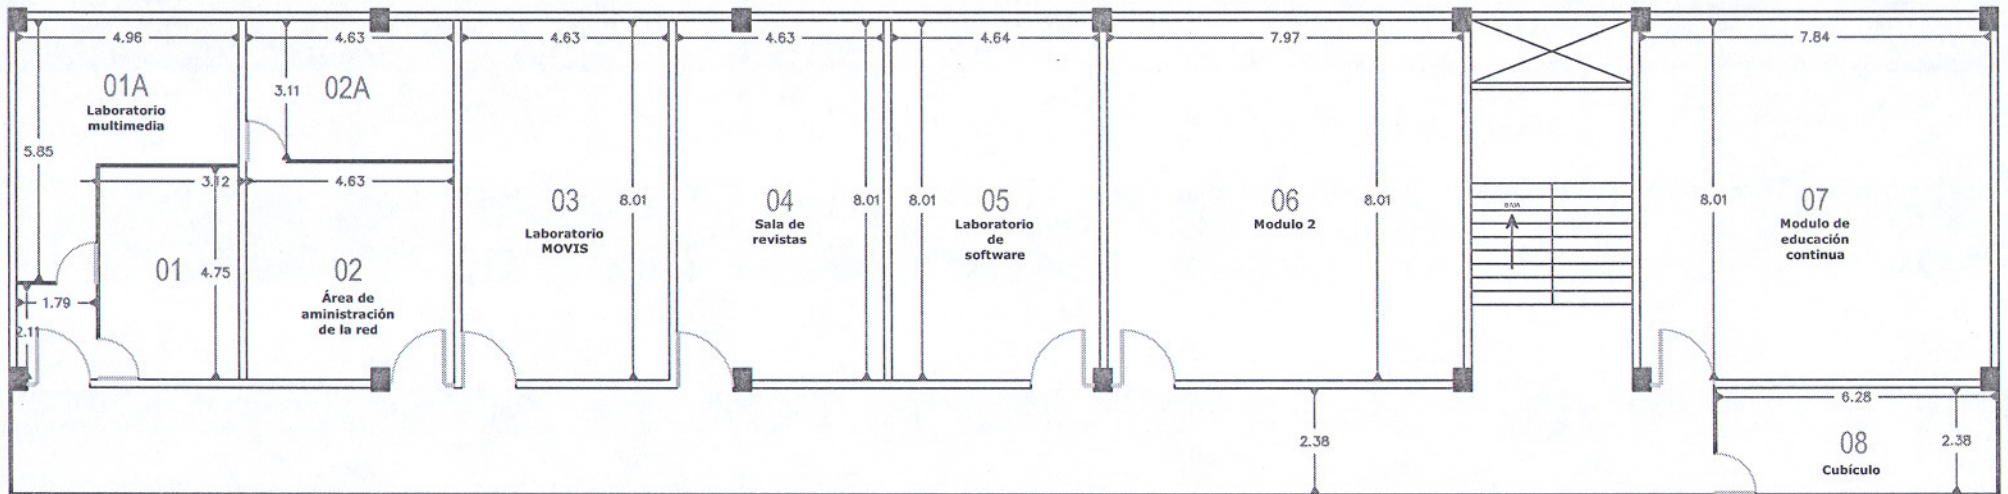


Area	Edificio	Nivel	Actualización
1	04B	2	02/07

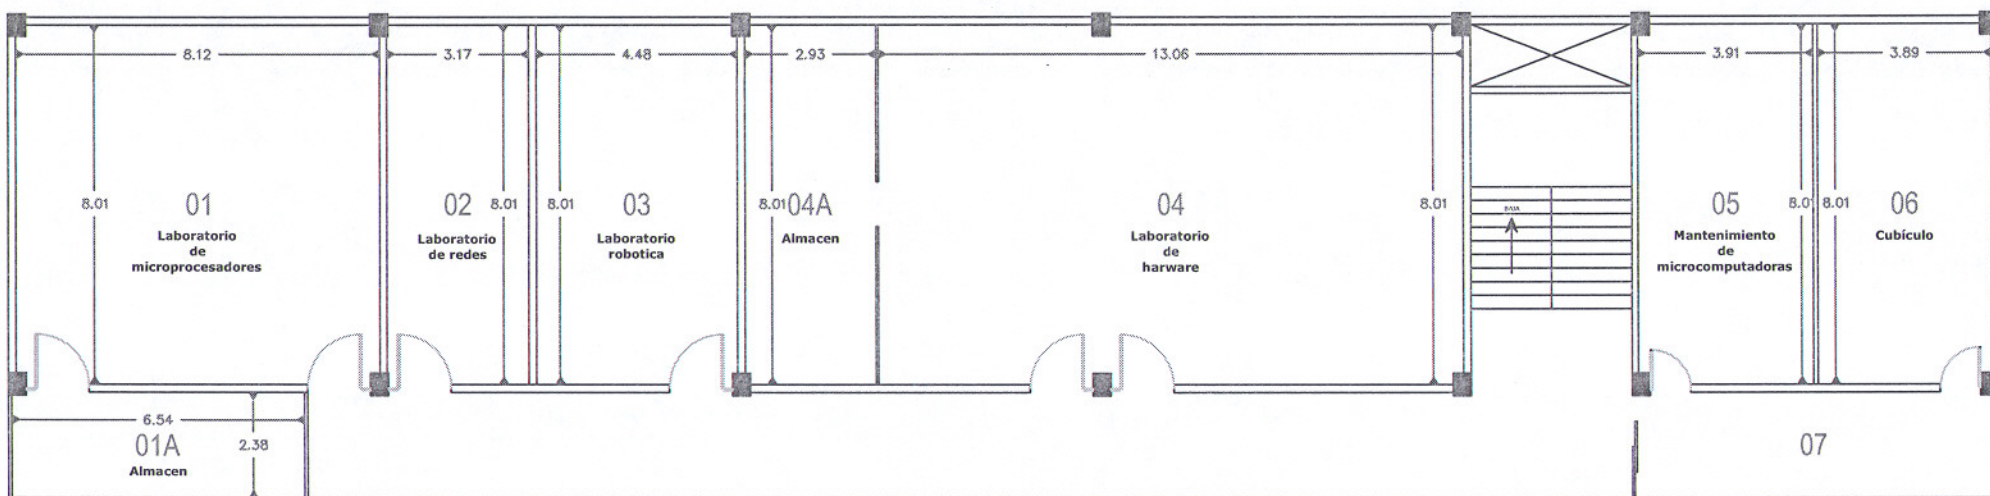


Area	Edificio	Nivel	Actualización
1	04B	3	02/07

Jefatura de Planta Física

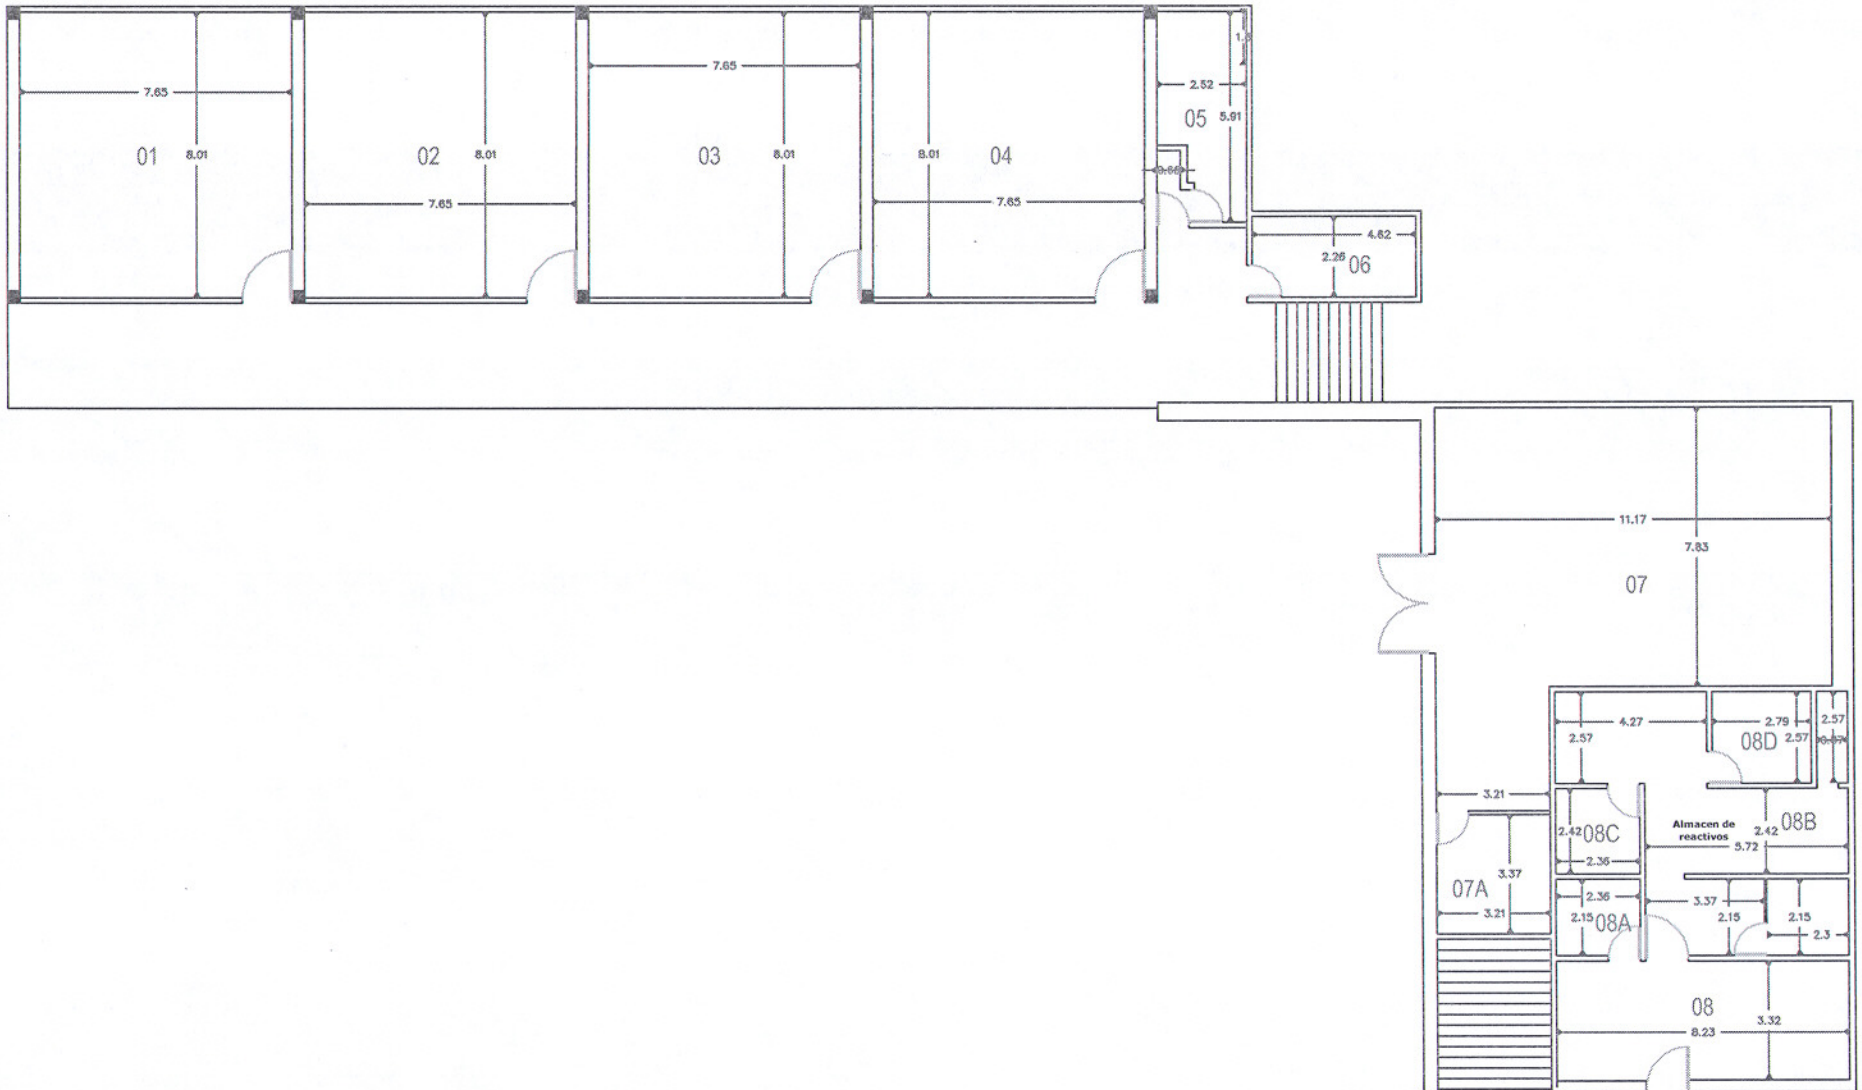


Area	Edificio	Nivel	Actualización
1	04C	1	04/07

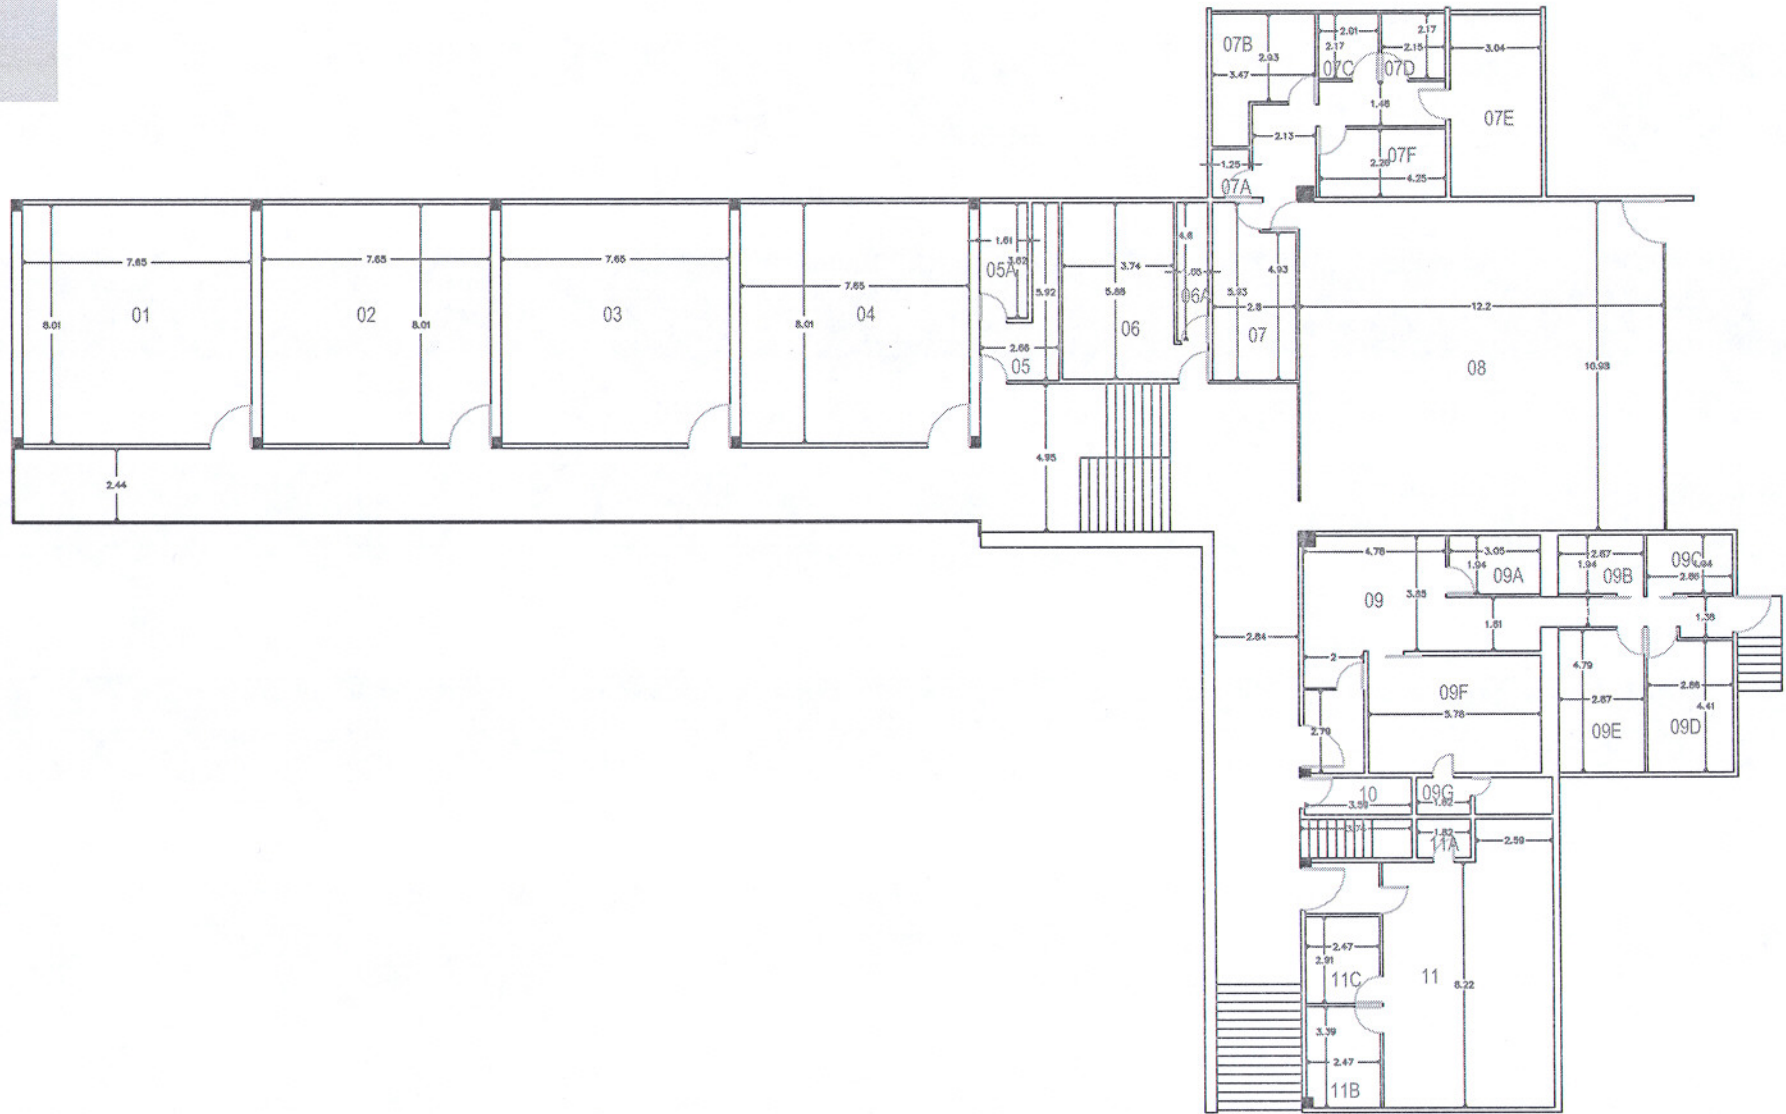


Area	Edificio	Nivel	Actualización
1	04C	2	04/07

Jefatura de Planta Física

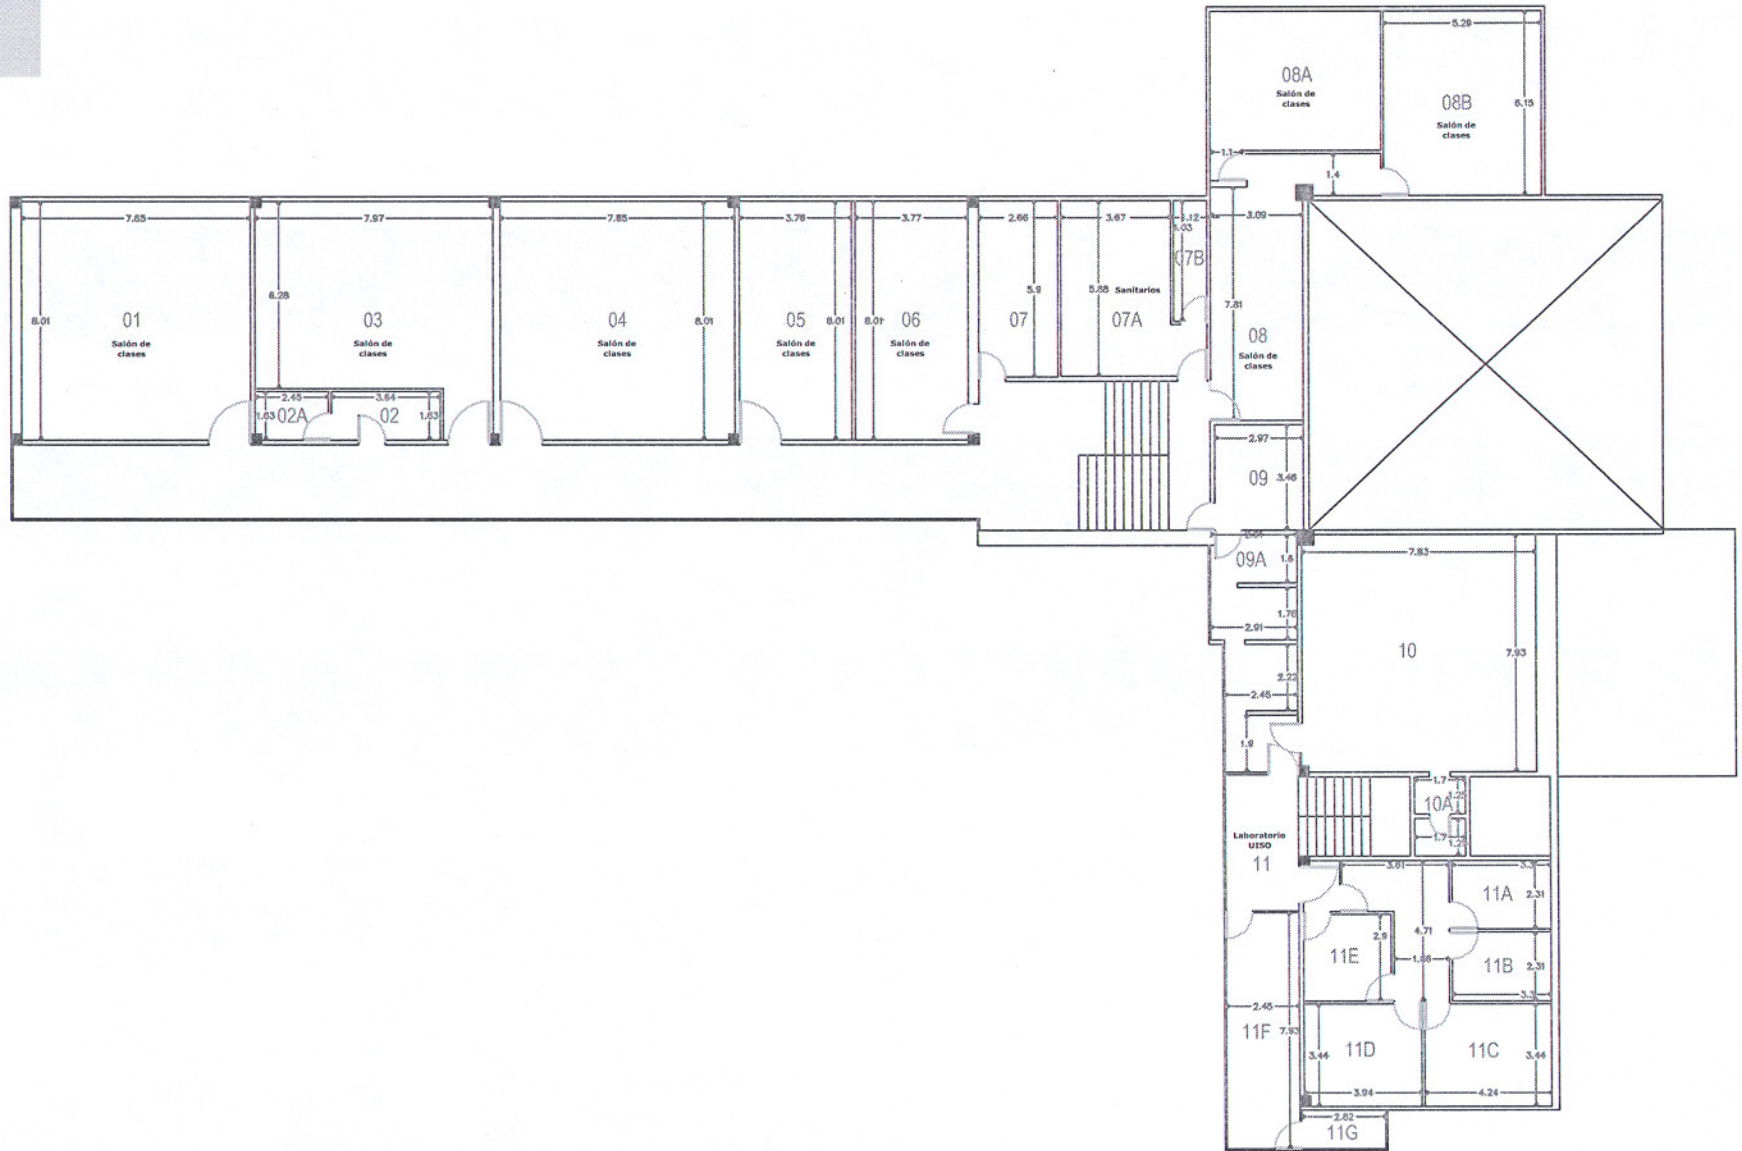


Area	Edificio	Nivel	Actualización
1	04C	3	04/07

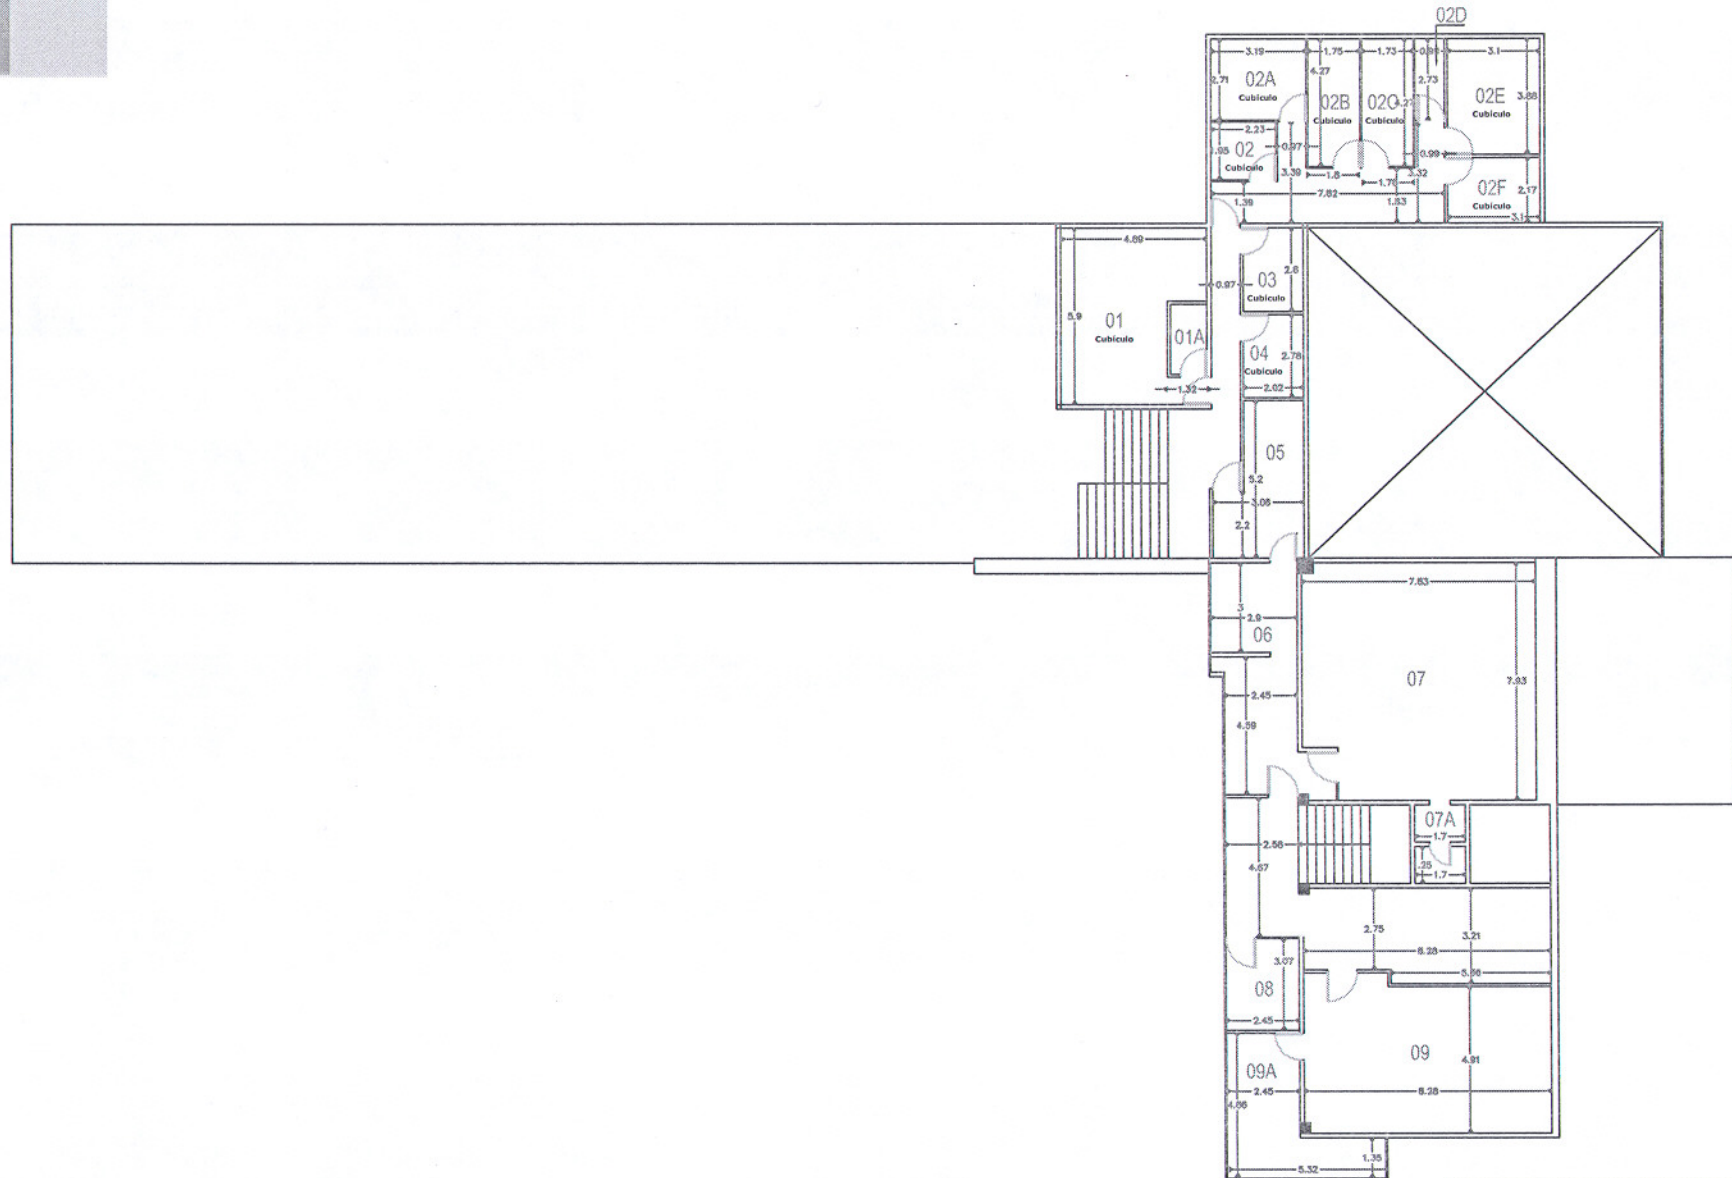


Area	Edificio	Nivel	Actualización
1	04C	4	04/07

Jefatura de Planta Física

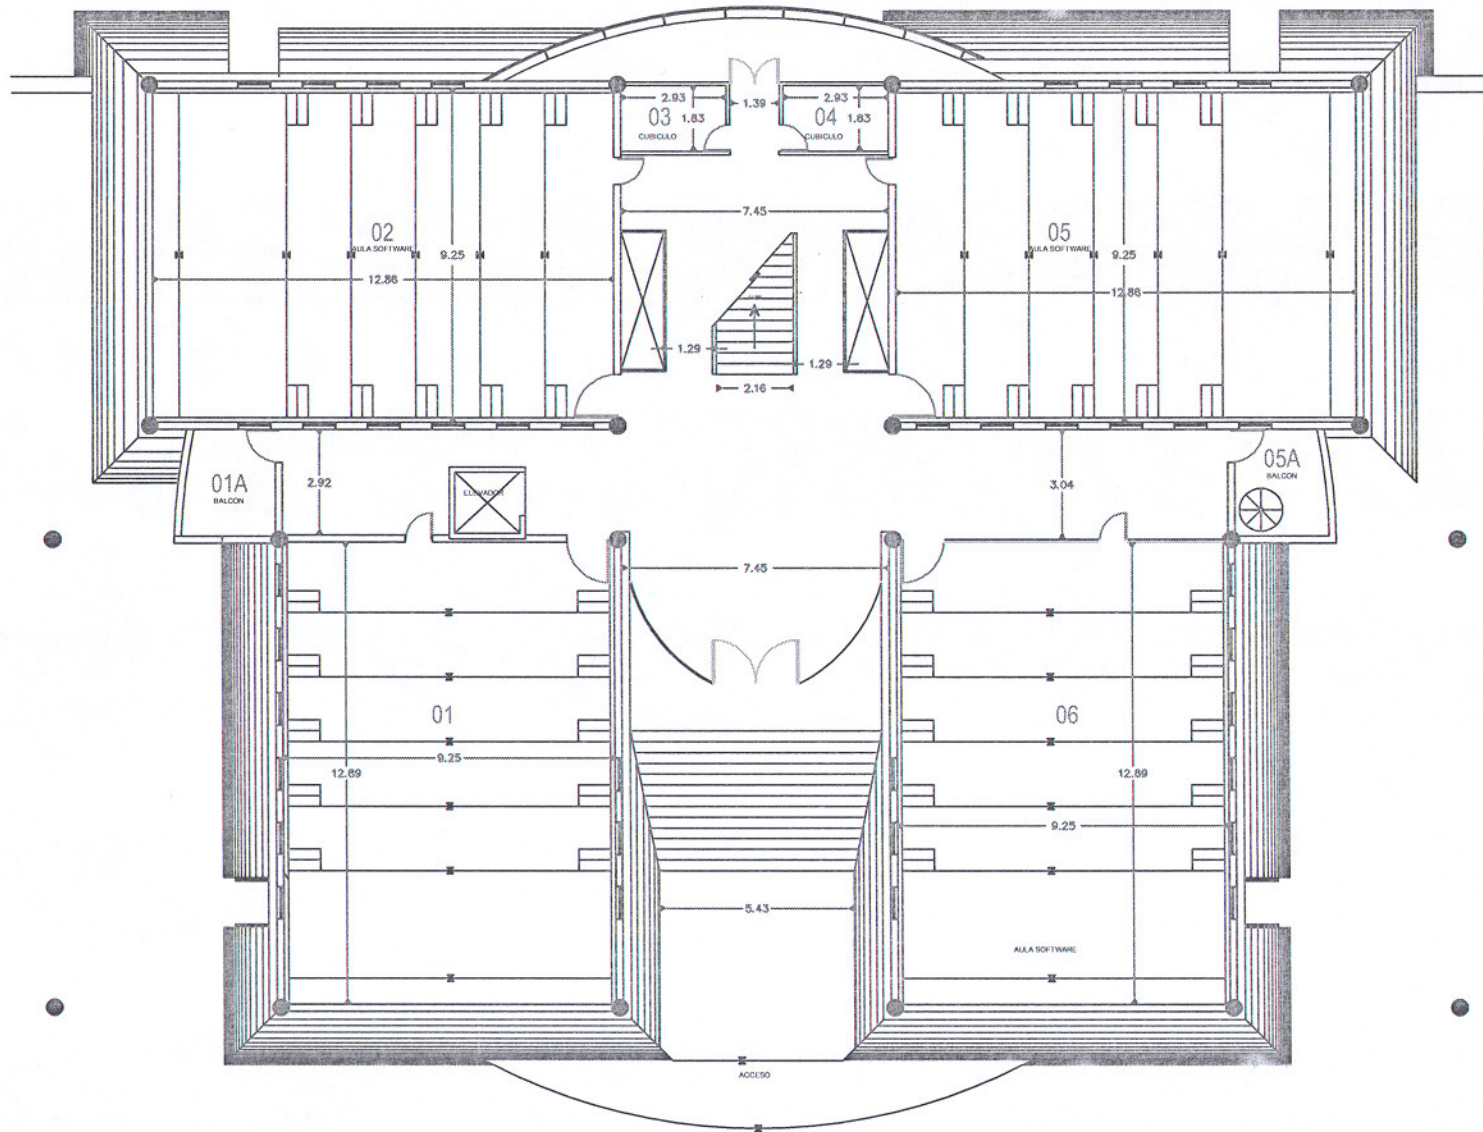


Area	Edificio	Nivel	Actualización
1	04D	1	02/07

Jefatura de Planta Física

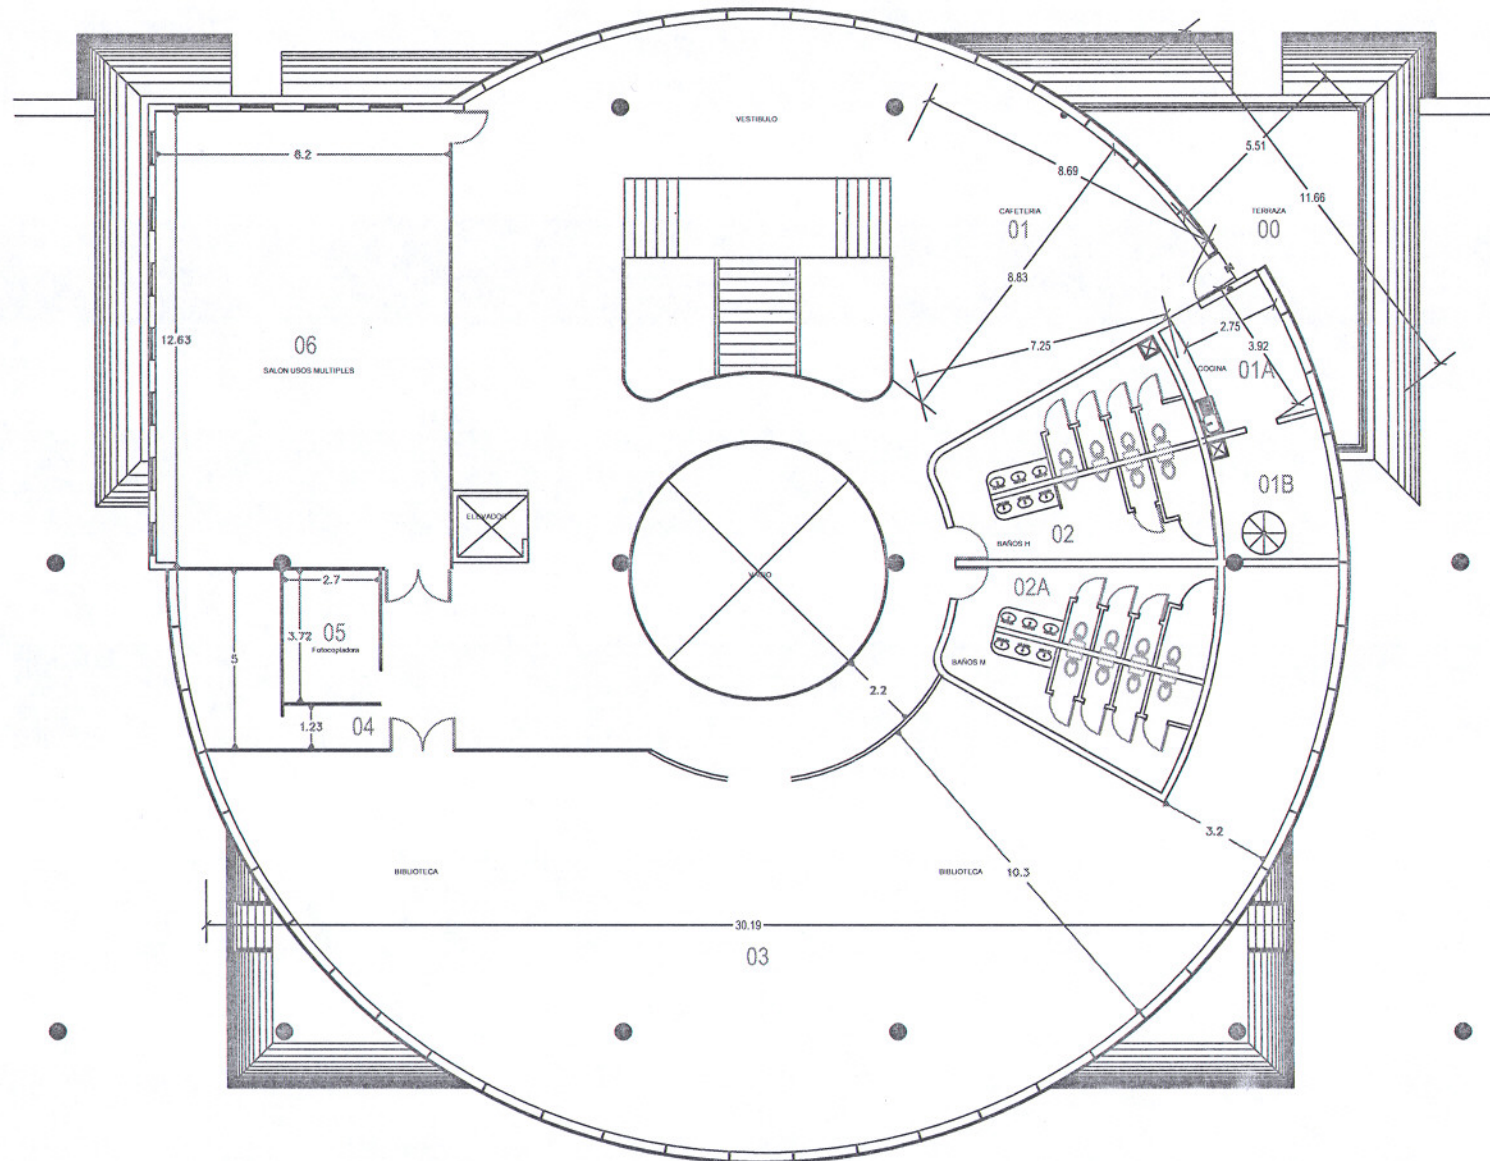

Area	Edificio	Nivel	Actualización
1	04D	2	02/07

Jefatura de Planta Física

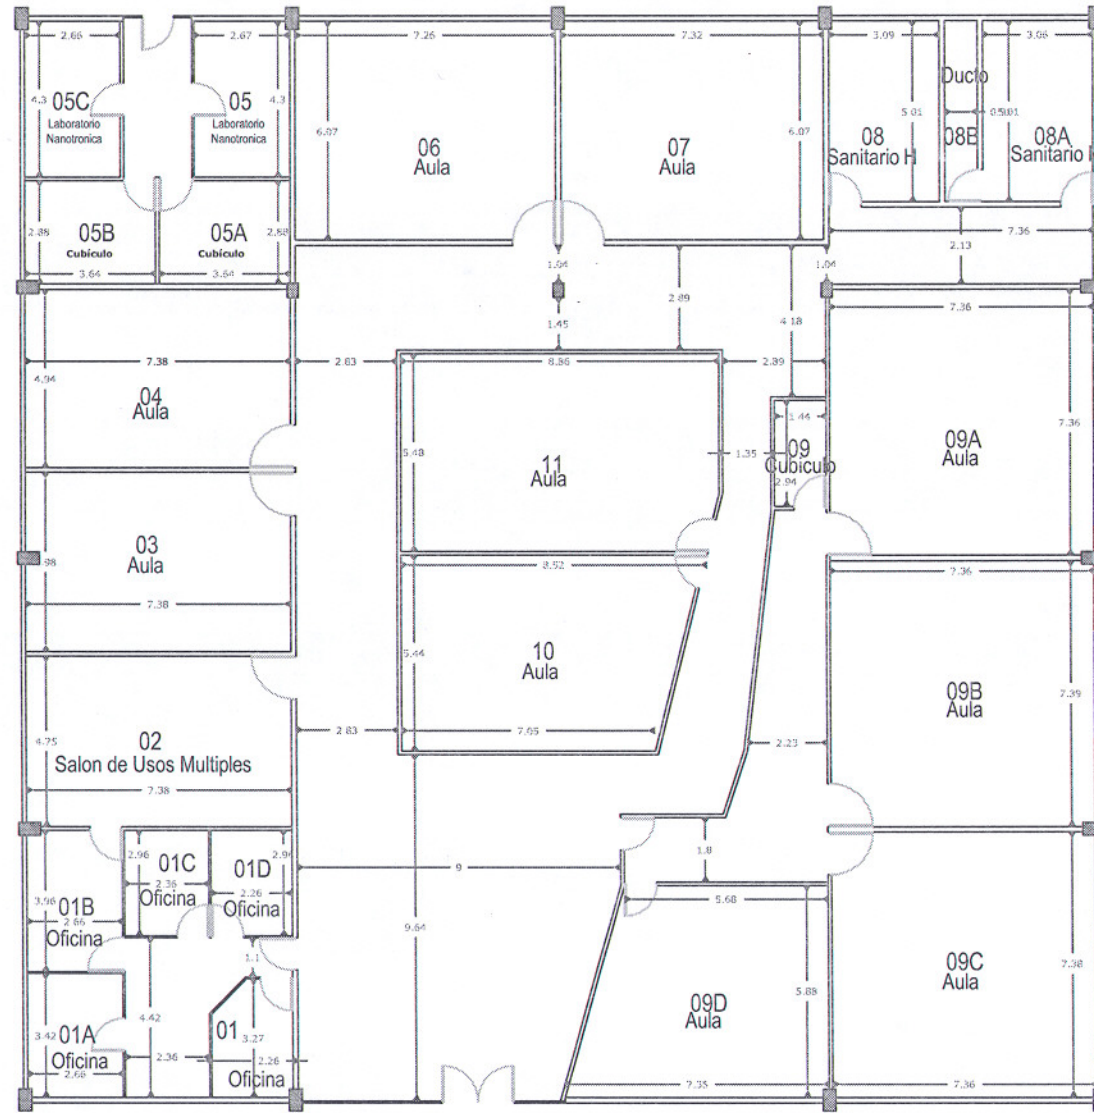

Area	Edificio	Nivel	Actualización
1	05G	1	04/07