


Jefatura de Planta Física

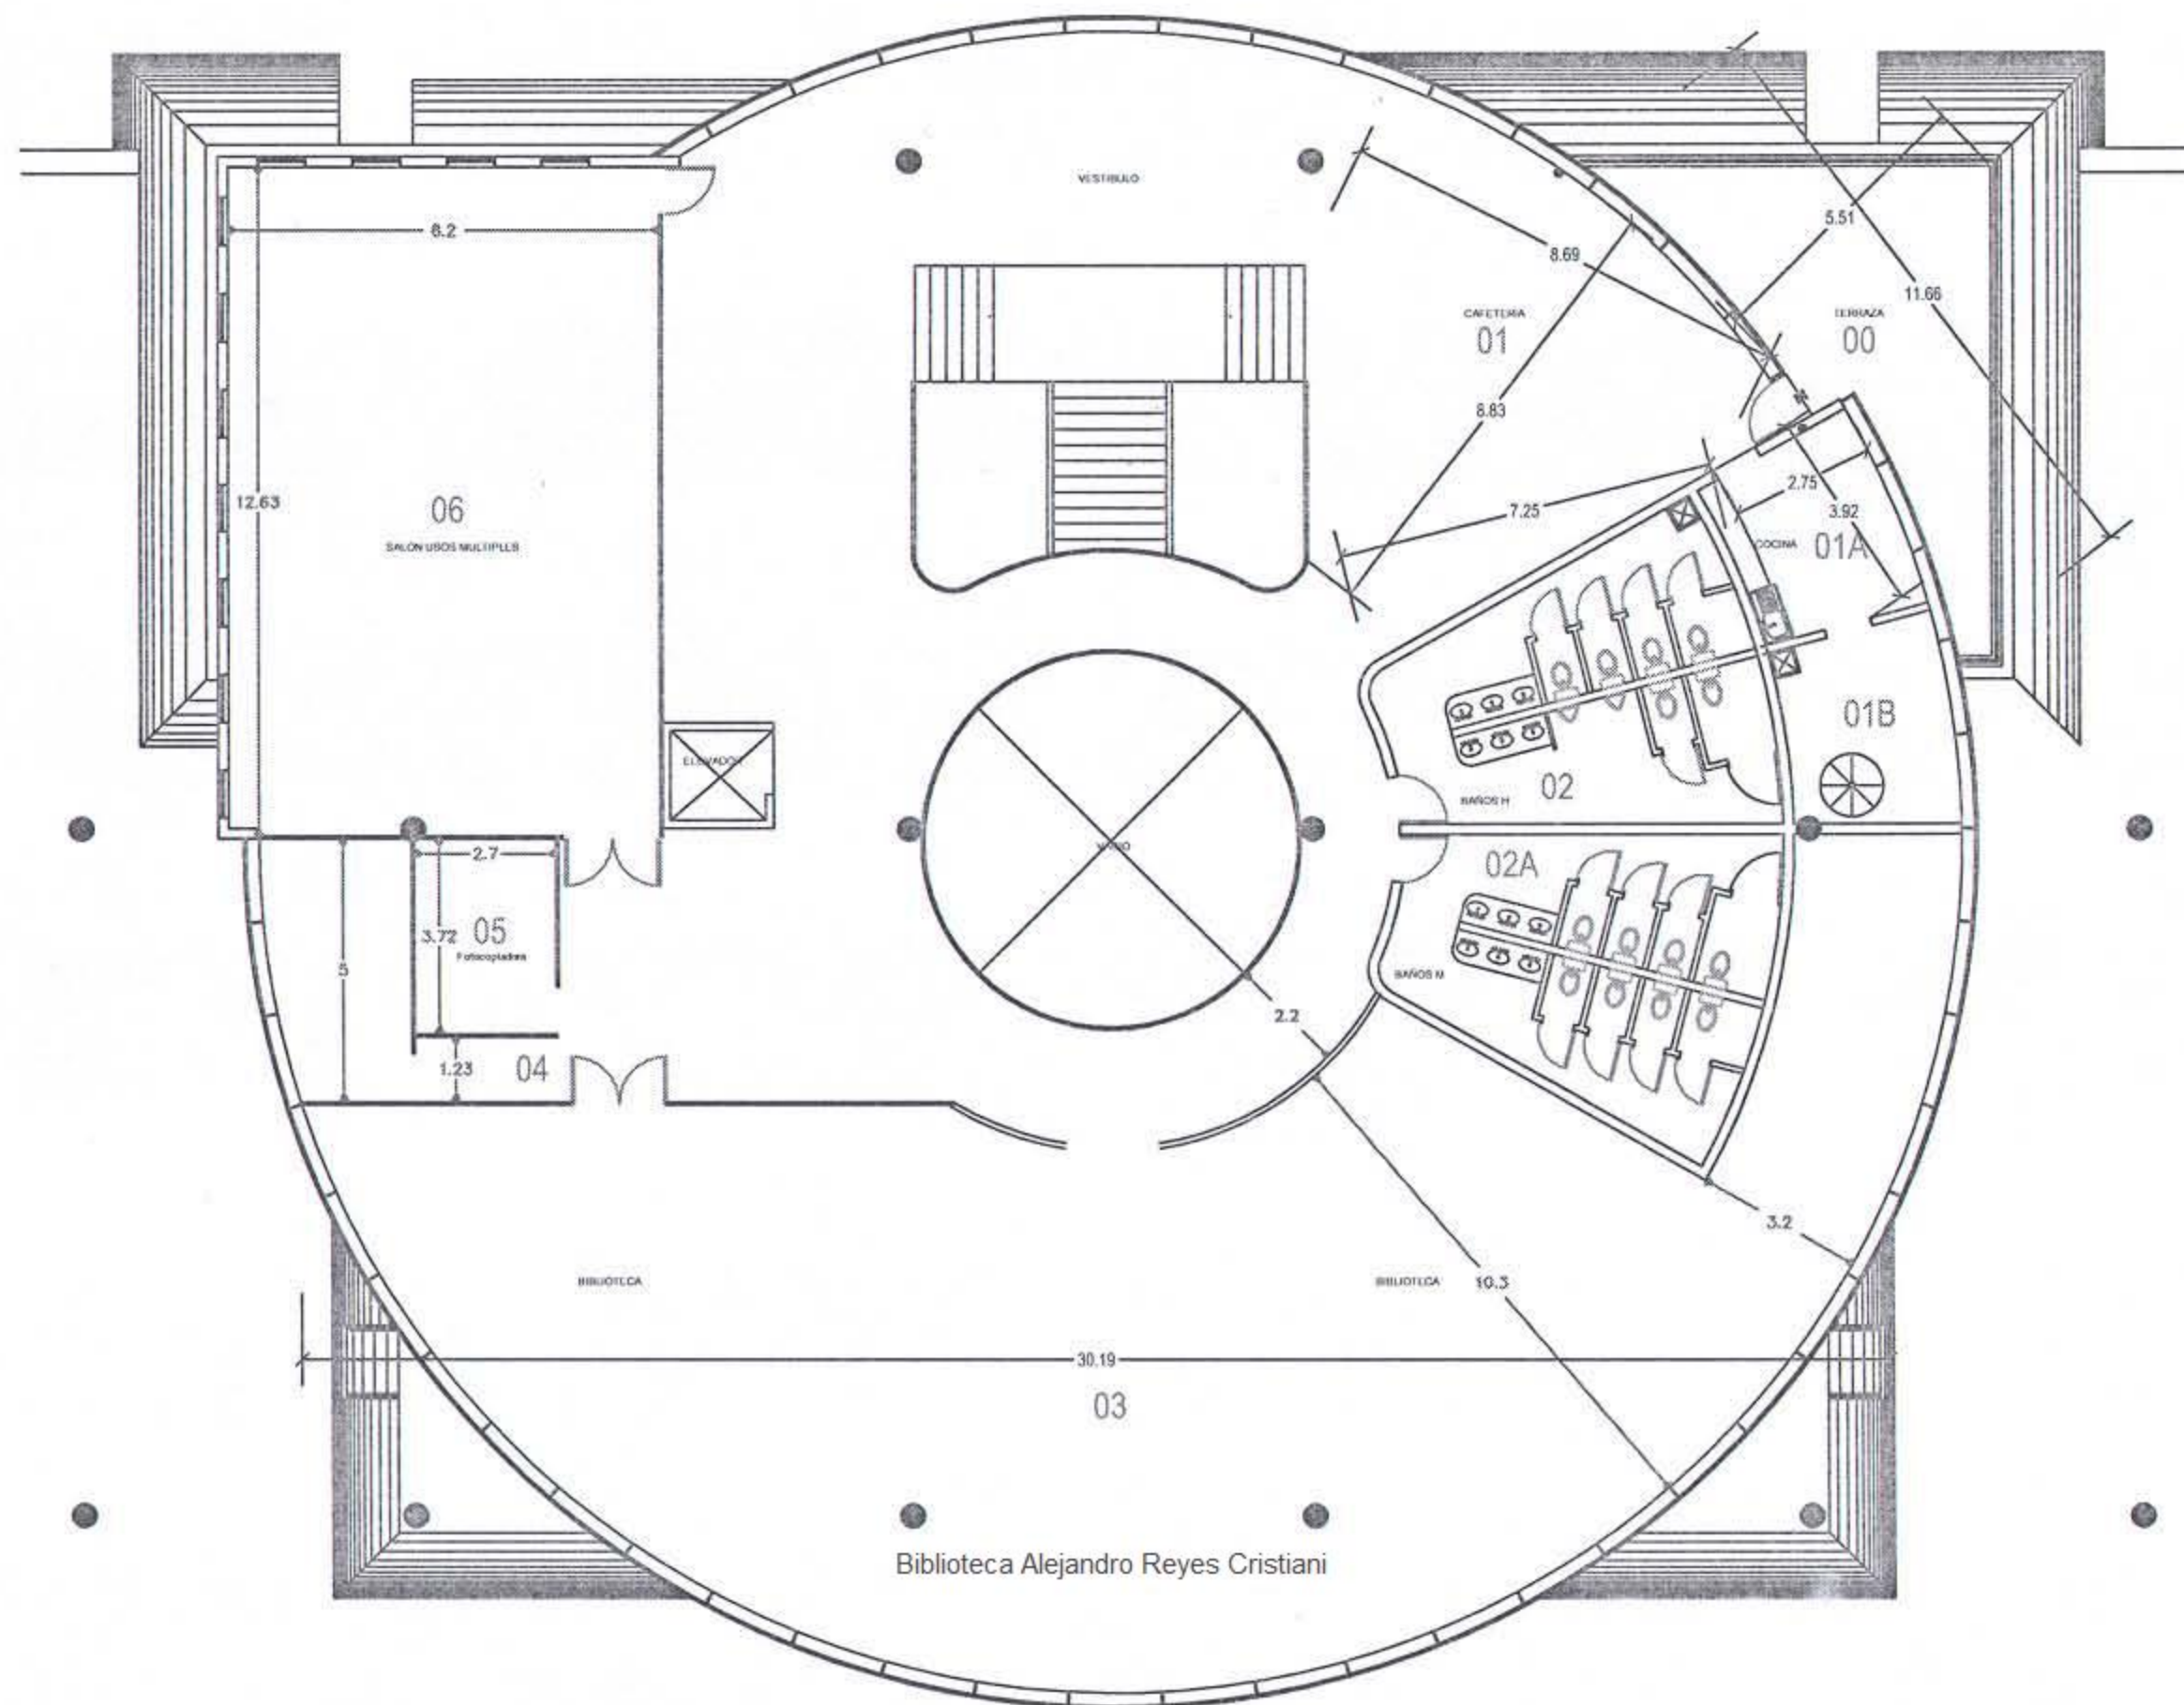

Area	Edificio	Nivel	Actualización
1	04D	2	02/07