


**BUAP / s.A.P**

FACULTAD CS. DE LA COMPUTACIÓN  
SÓTANO


Area	Edificio	Nivel	Actualización
1	CCO1 04A	0	02/2015

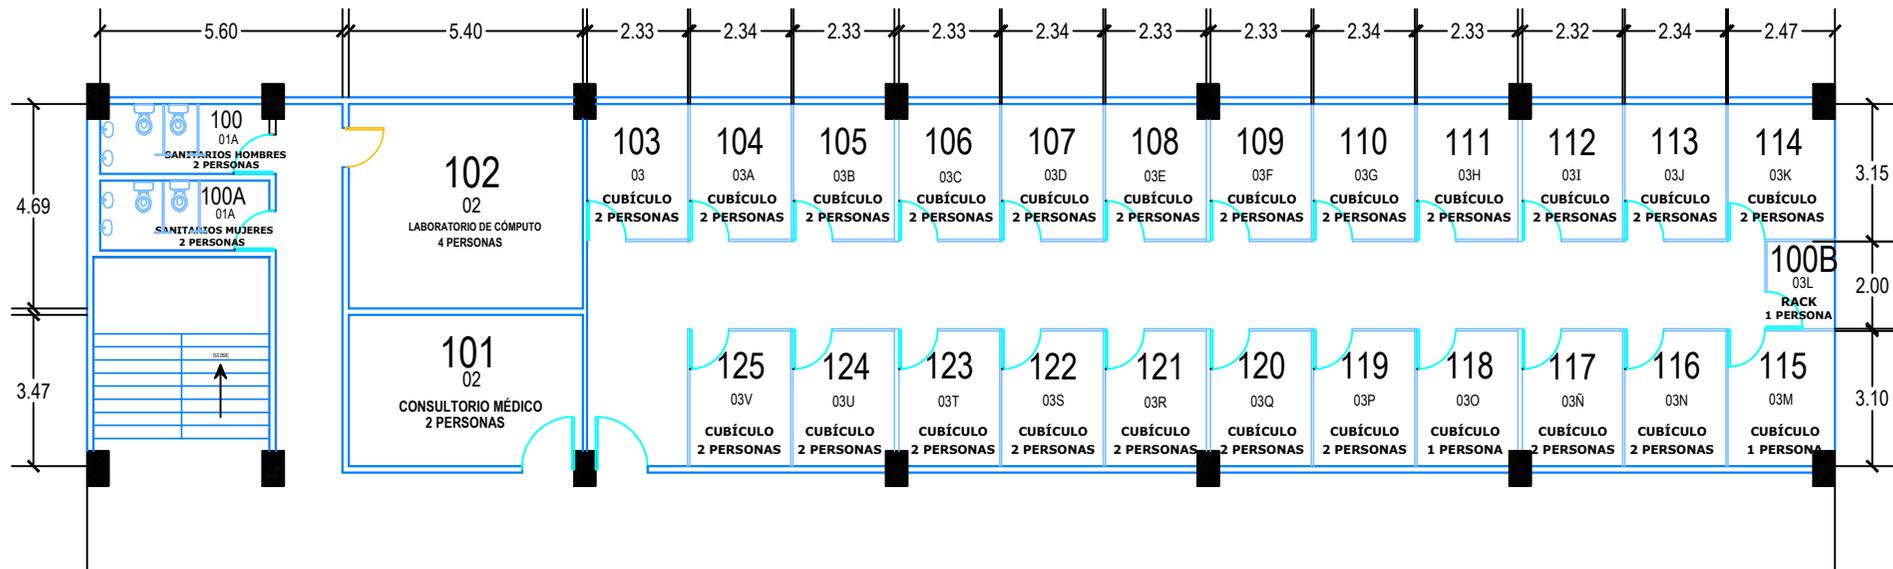

**BUAP / s.A.P**

FACULTAD CS. DE LA COMPUTACIÓN  
PRIMER NIVEL


Area	Edificio	Nivel	Actualización
1	CCO1 04A	1	02/2015

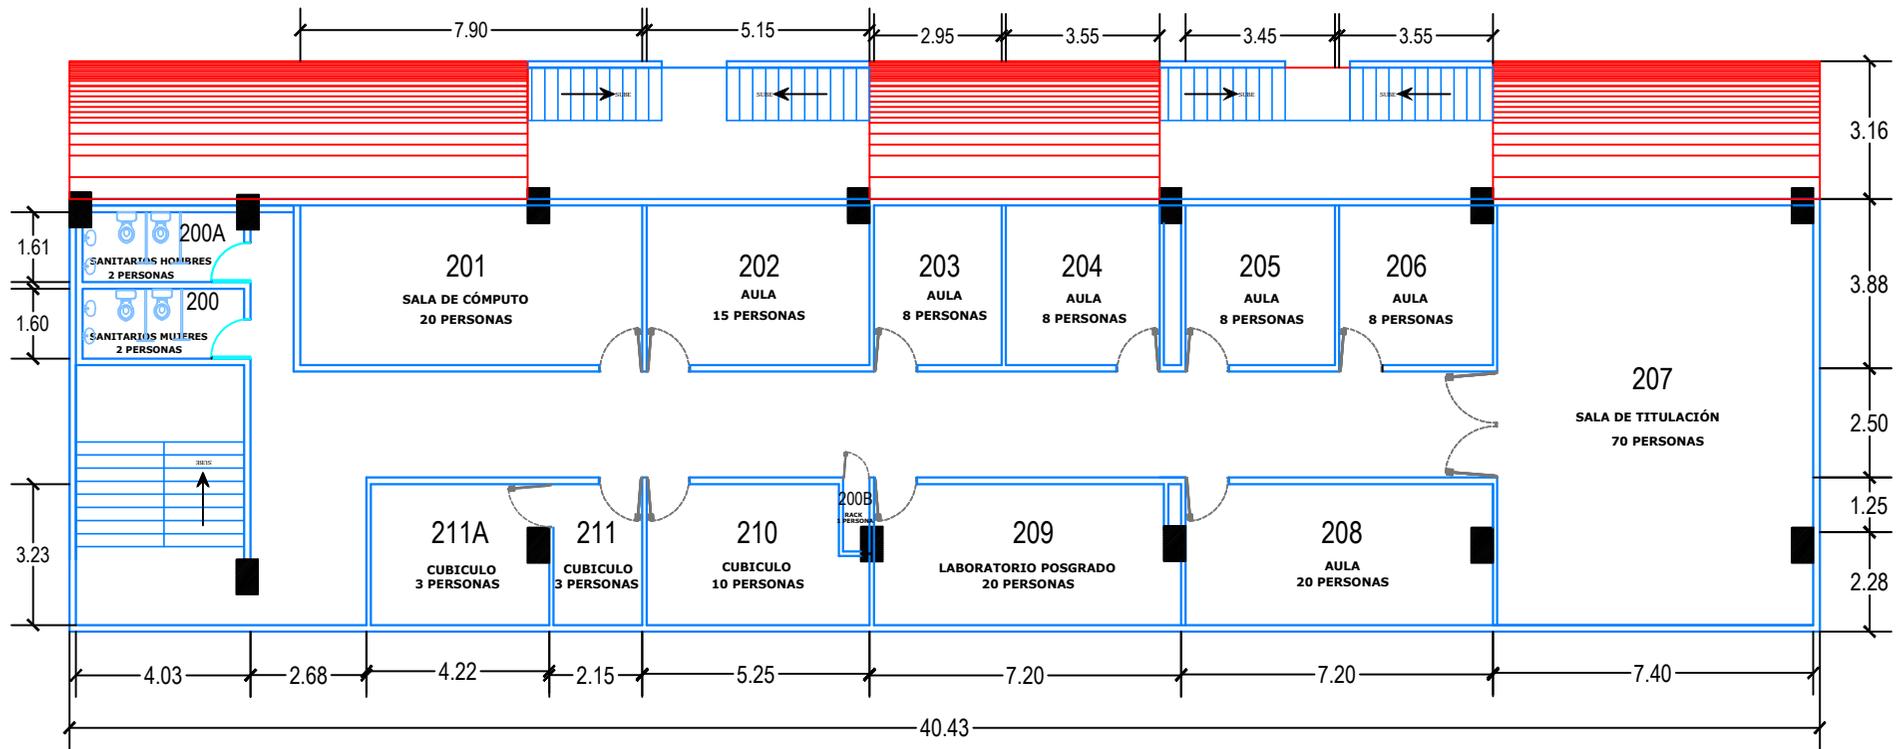

**BUAP / s.A.P**

FACULTAD CS. DE LA COMPUTACIÓN  
SEGUNDO NIVEL


Area	Edificio	Nivel	Actualización
1	CCO1 04A	2	02/2015

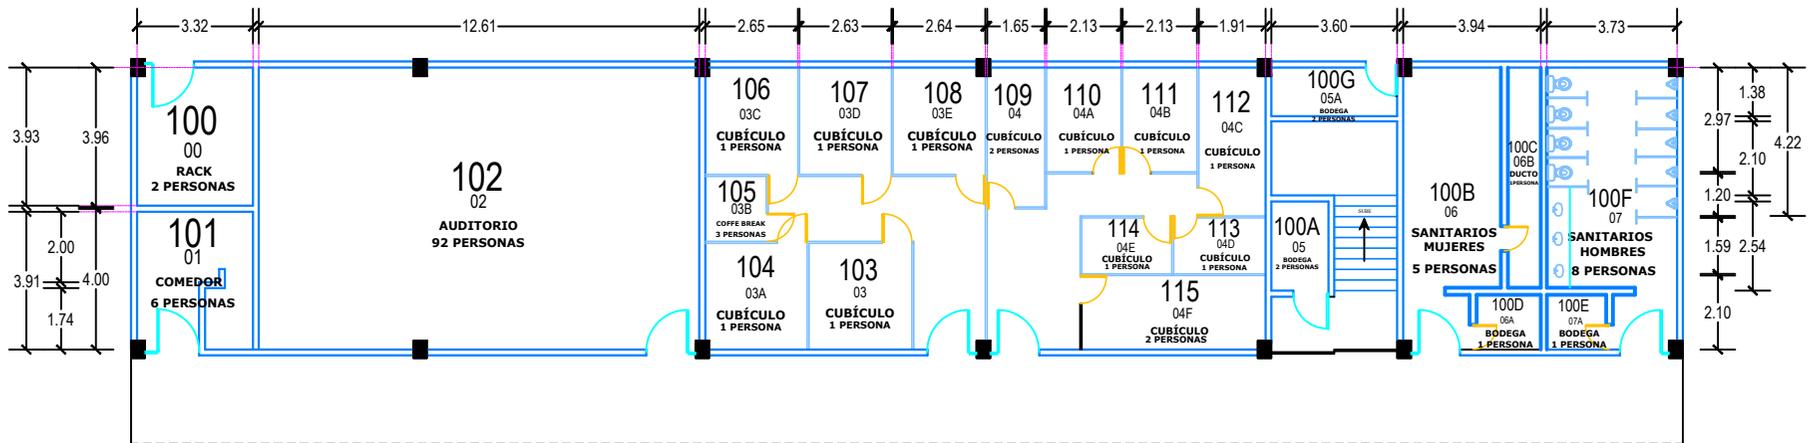

**BUAP / s.A.P**

**FACULTAD DE CS. DE LA COMPUTACIÓN**  
PRIMER NIVEL


Area	Edificio	Nivel	Actualización
1	CCO2 04B	1	02/2015

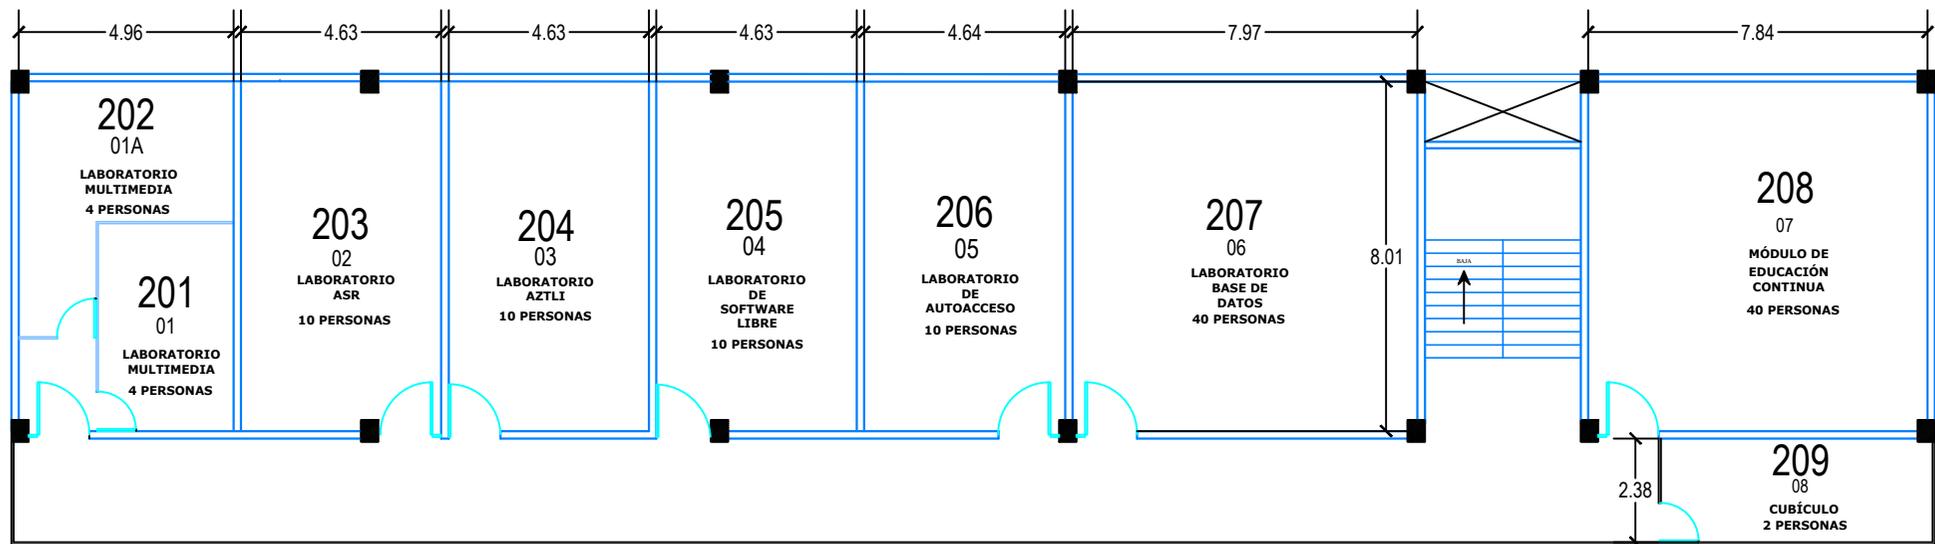

**BUAP / s.A.P**

FACULTAD DE CS. DE LA COMPUTACIÓN  
SEGUNDO NIVEL

Area	Edificio	Nivel	Actualización
1	CCO2 04B	2	02/2015

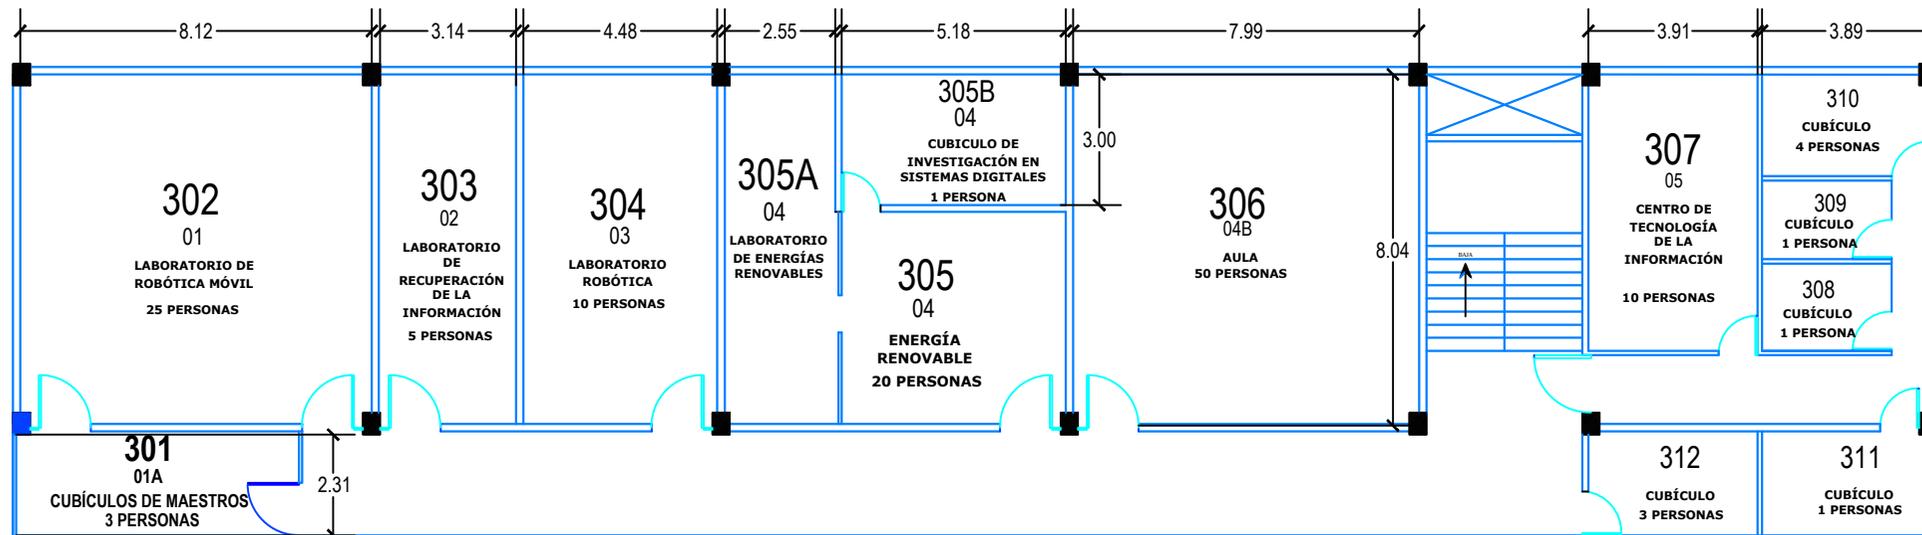


**BUAP / s.A.P**

FACULTAD DE CS. DE LA COMPUTACIÓN  
TERCER NIVEL

Area	Edificio	Nivel	Actualización
1	CCO2 04B	3	02/2015




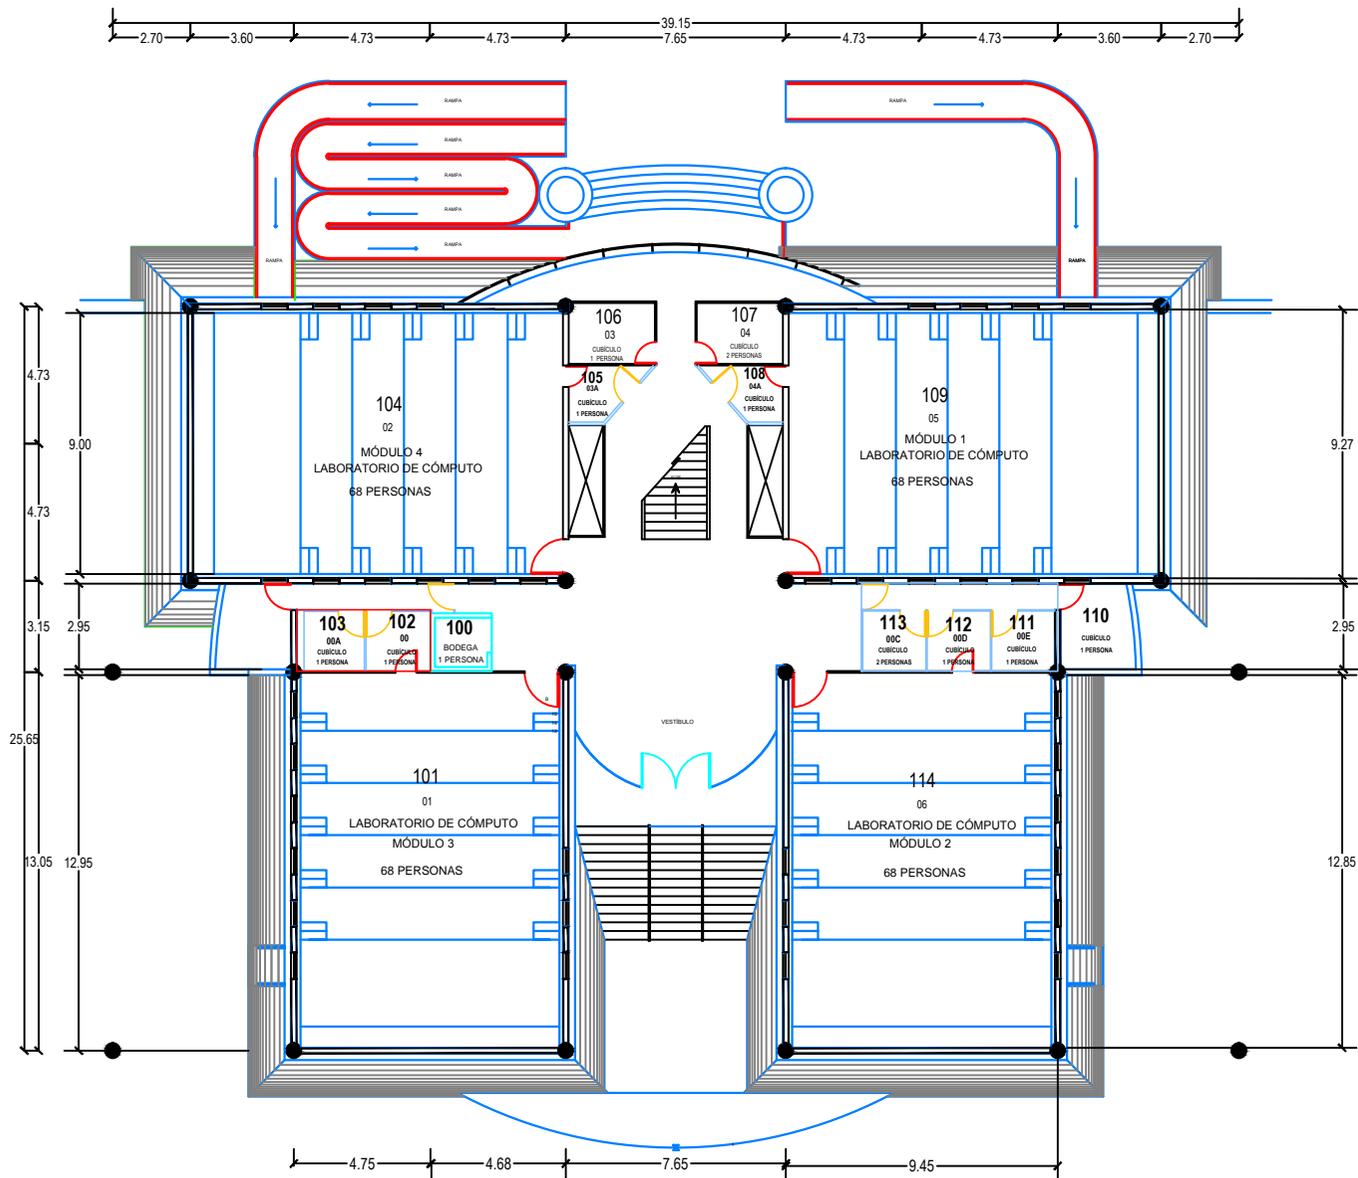

**BUAP / S.A.P**

**FACULTAD DE CS. DE LA COMPUTACIÓN**  
PRIMER NIVEL


Area	Edificio	Nivel	Actualización
1	CCO3 04C	1	02/2015

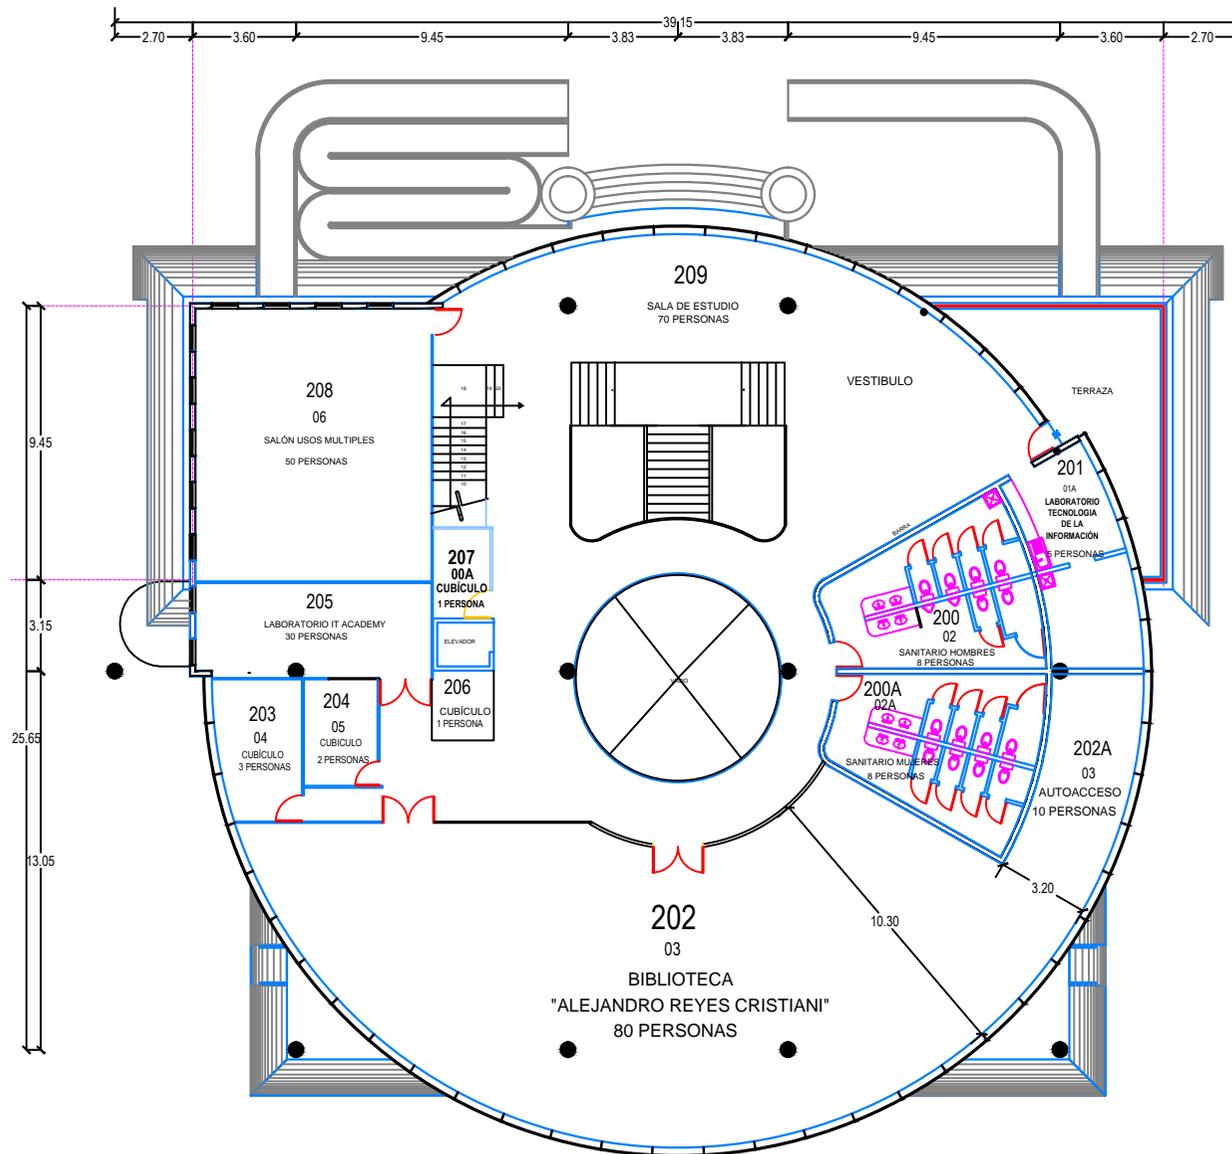

**BUAP / S.A.P**

**FACULTAD DE CS. DE LA COMPUTACIÓN**  
SEGUNDO NIVEL


Area	Edificio	Nivel	Actualización
1	CCO3 04C	2	02/2015

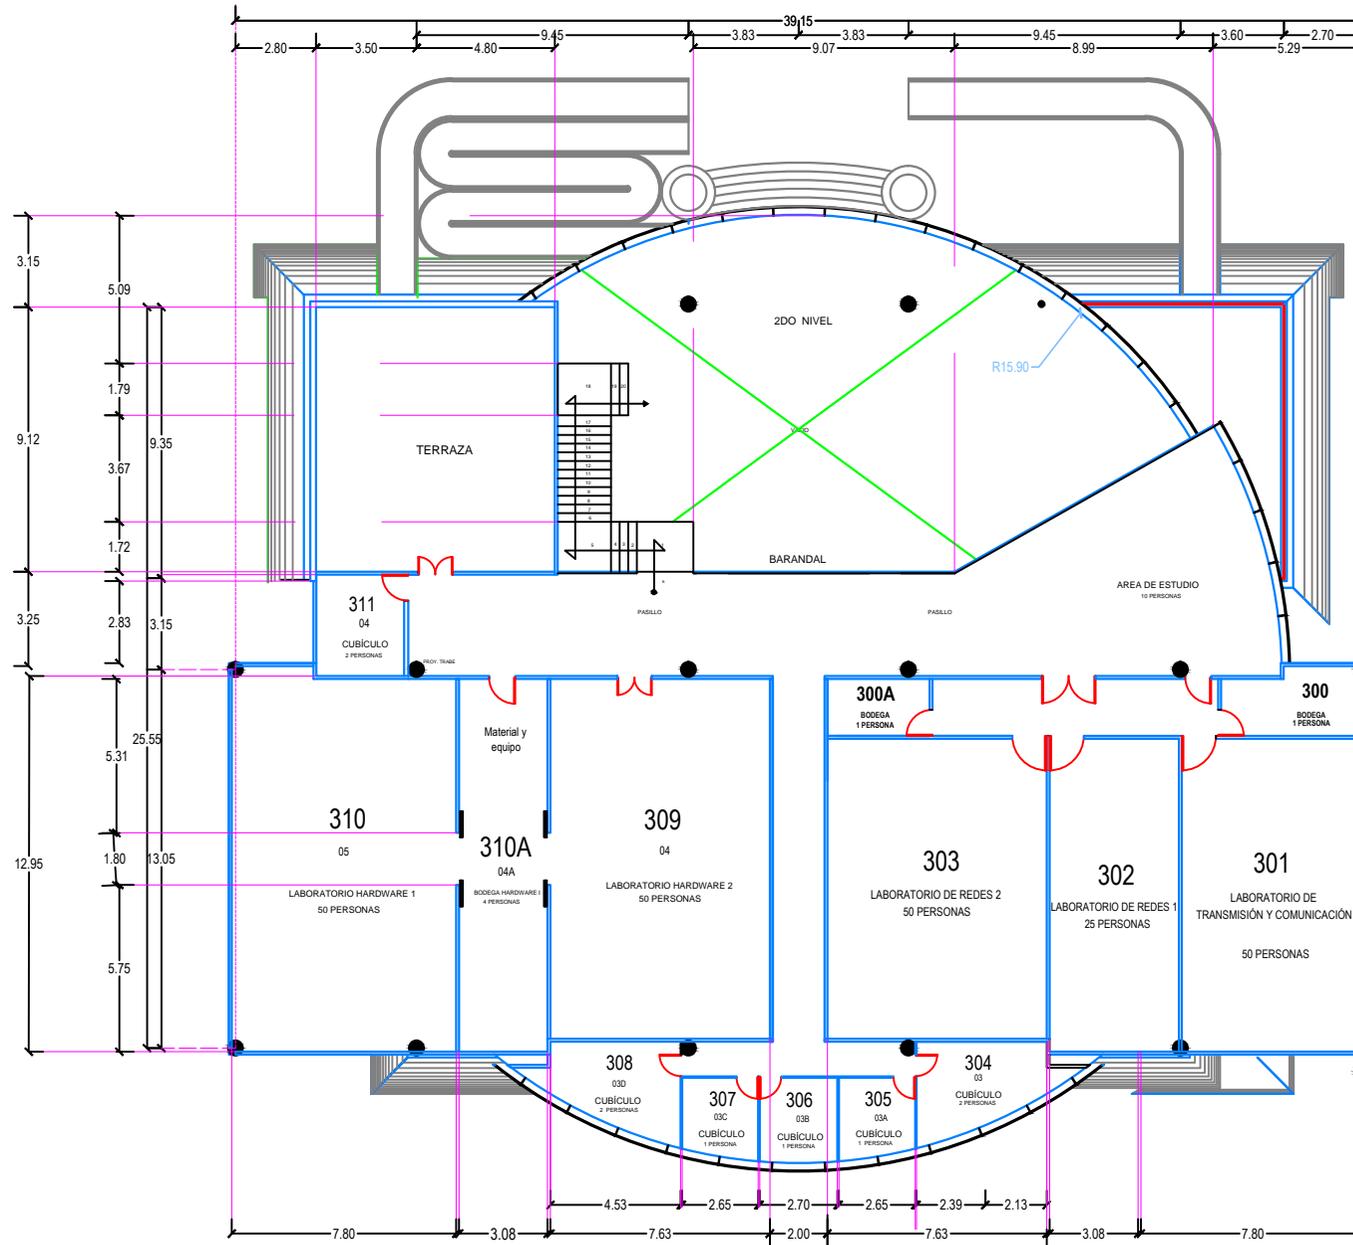

**BUAP / S.A.P**

**FACULTAD DE CS. DE LA COMPUTACIÓN  
TERCER NIVEL**


Area	Edificio	Nivel	Actualización
1	CCO3 04C	3	02/2015

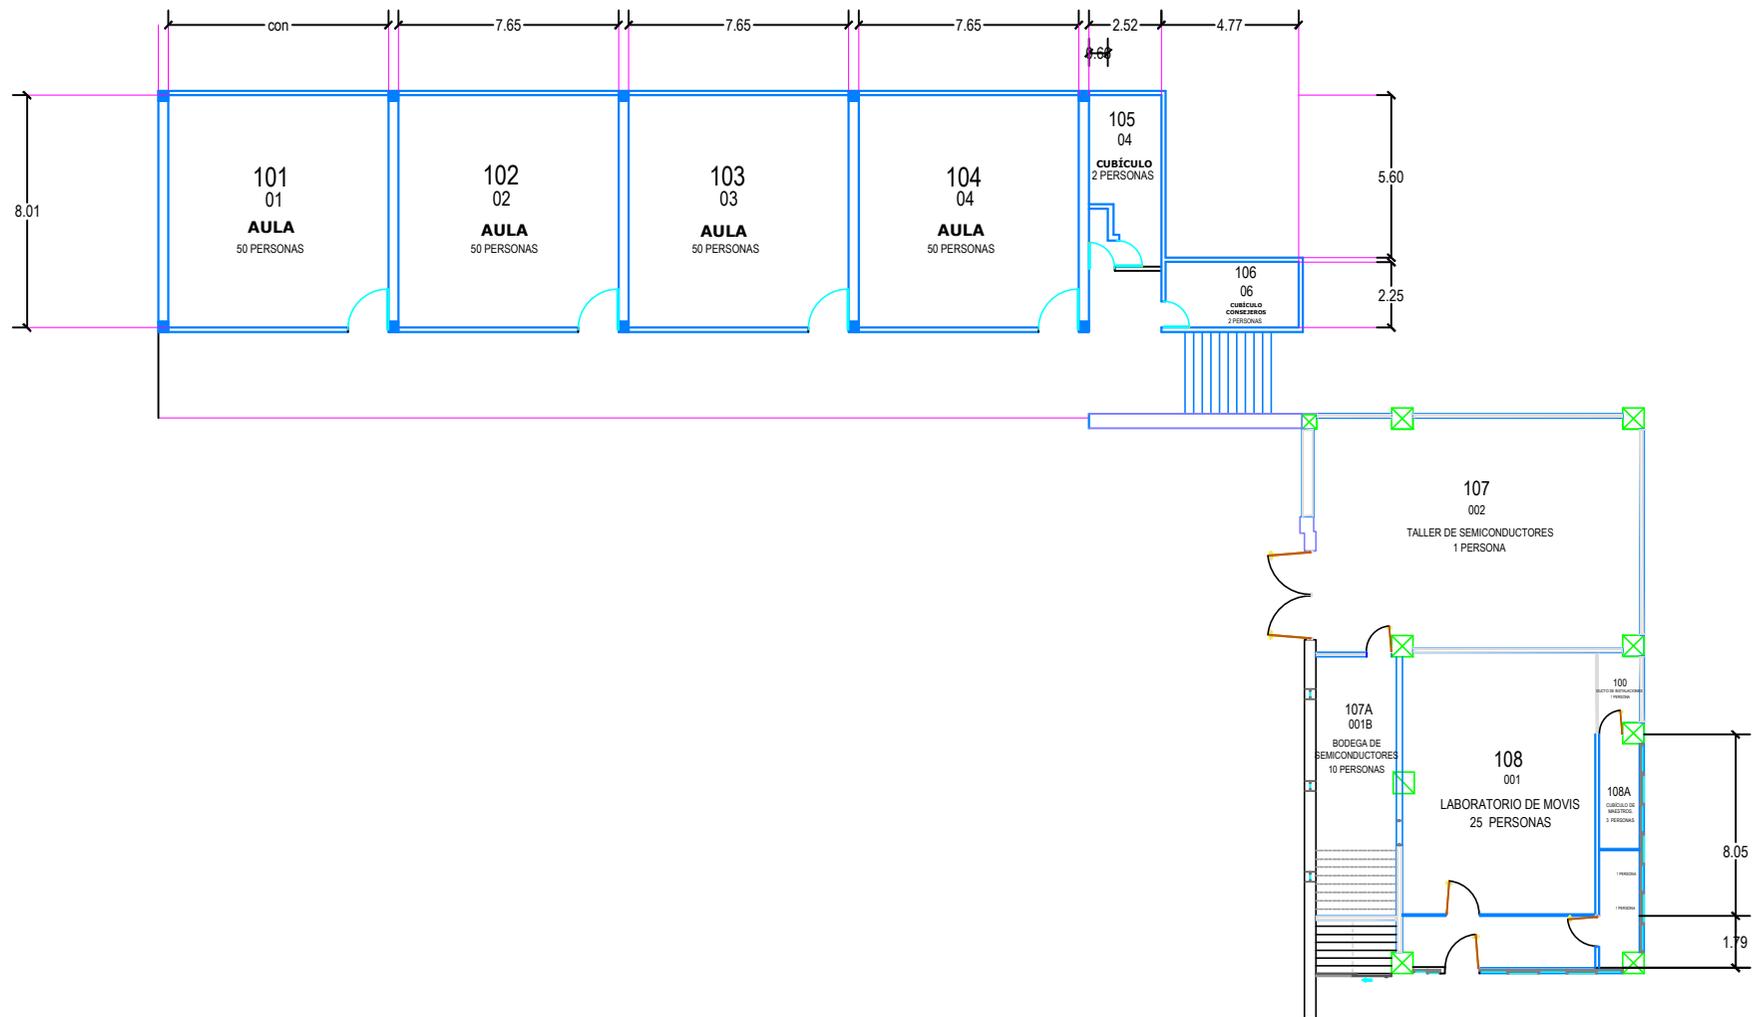

**BUAP / s.A.P**

FACULTAD DE CS. DE LA COMPUTACIÓN  
PRIMER NIVEL


Area	Edificio	Nivel	Actualización
1	CCO4 04D	1	02/2015

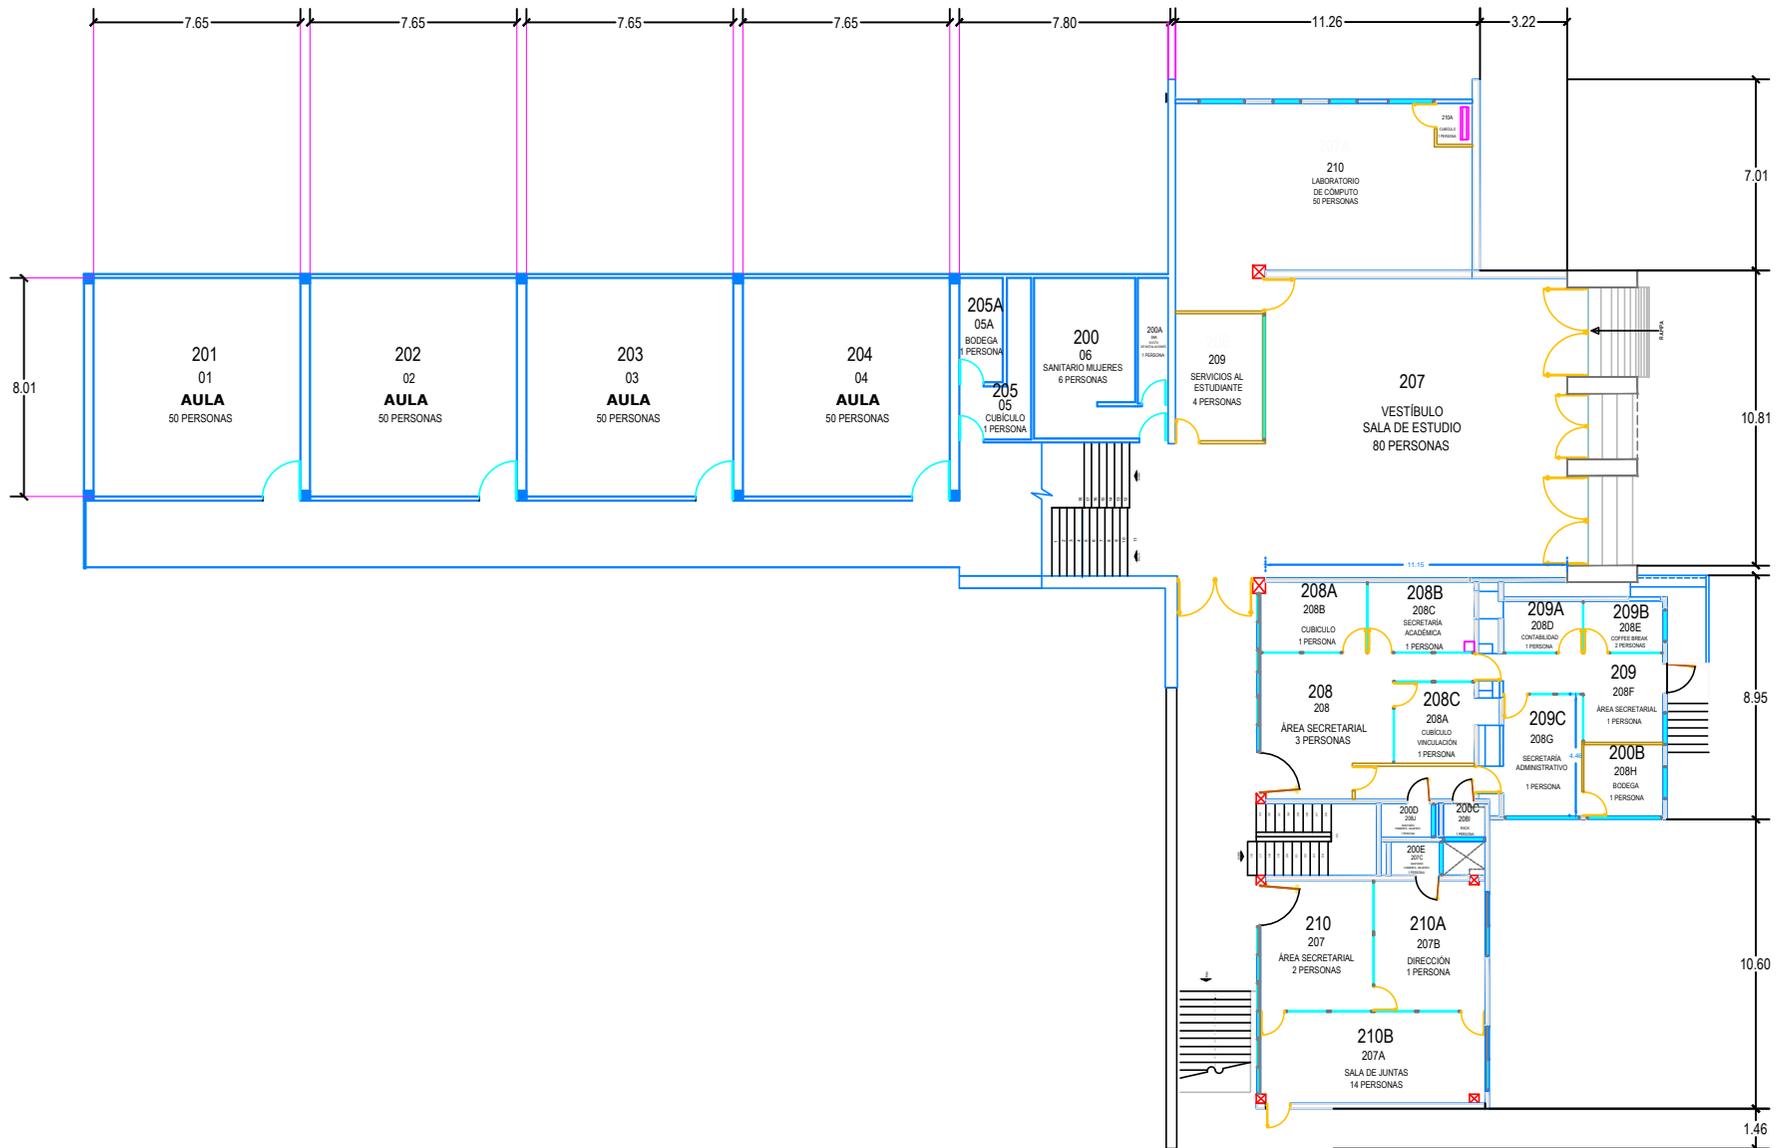

**BUAP / s.A.P**

FACULTAD DE CS. DE LA COMPUTACIÓN  
SEGUNDO NIVEL


Area	Edificio	Nivel	Actualización
1	CCO4 04D	2	02/2015

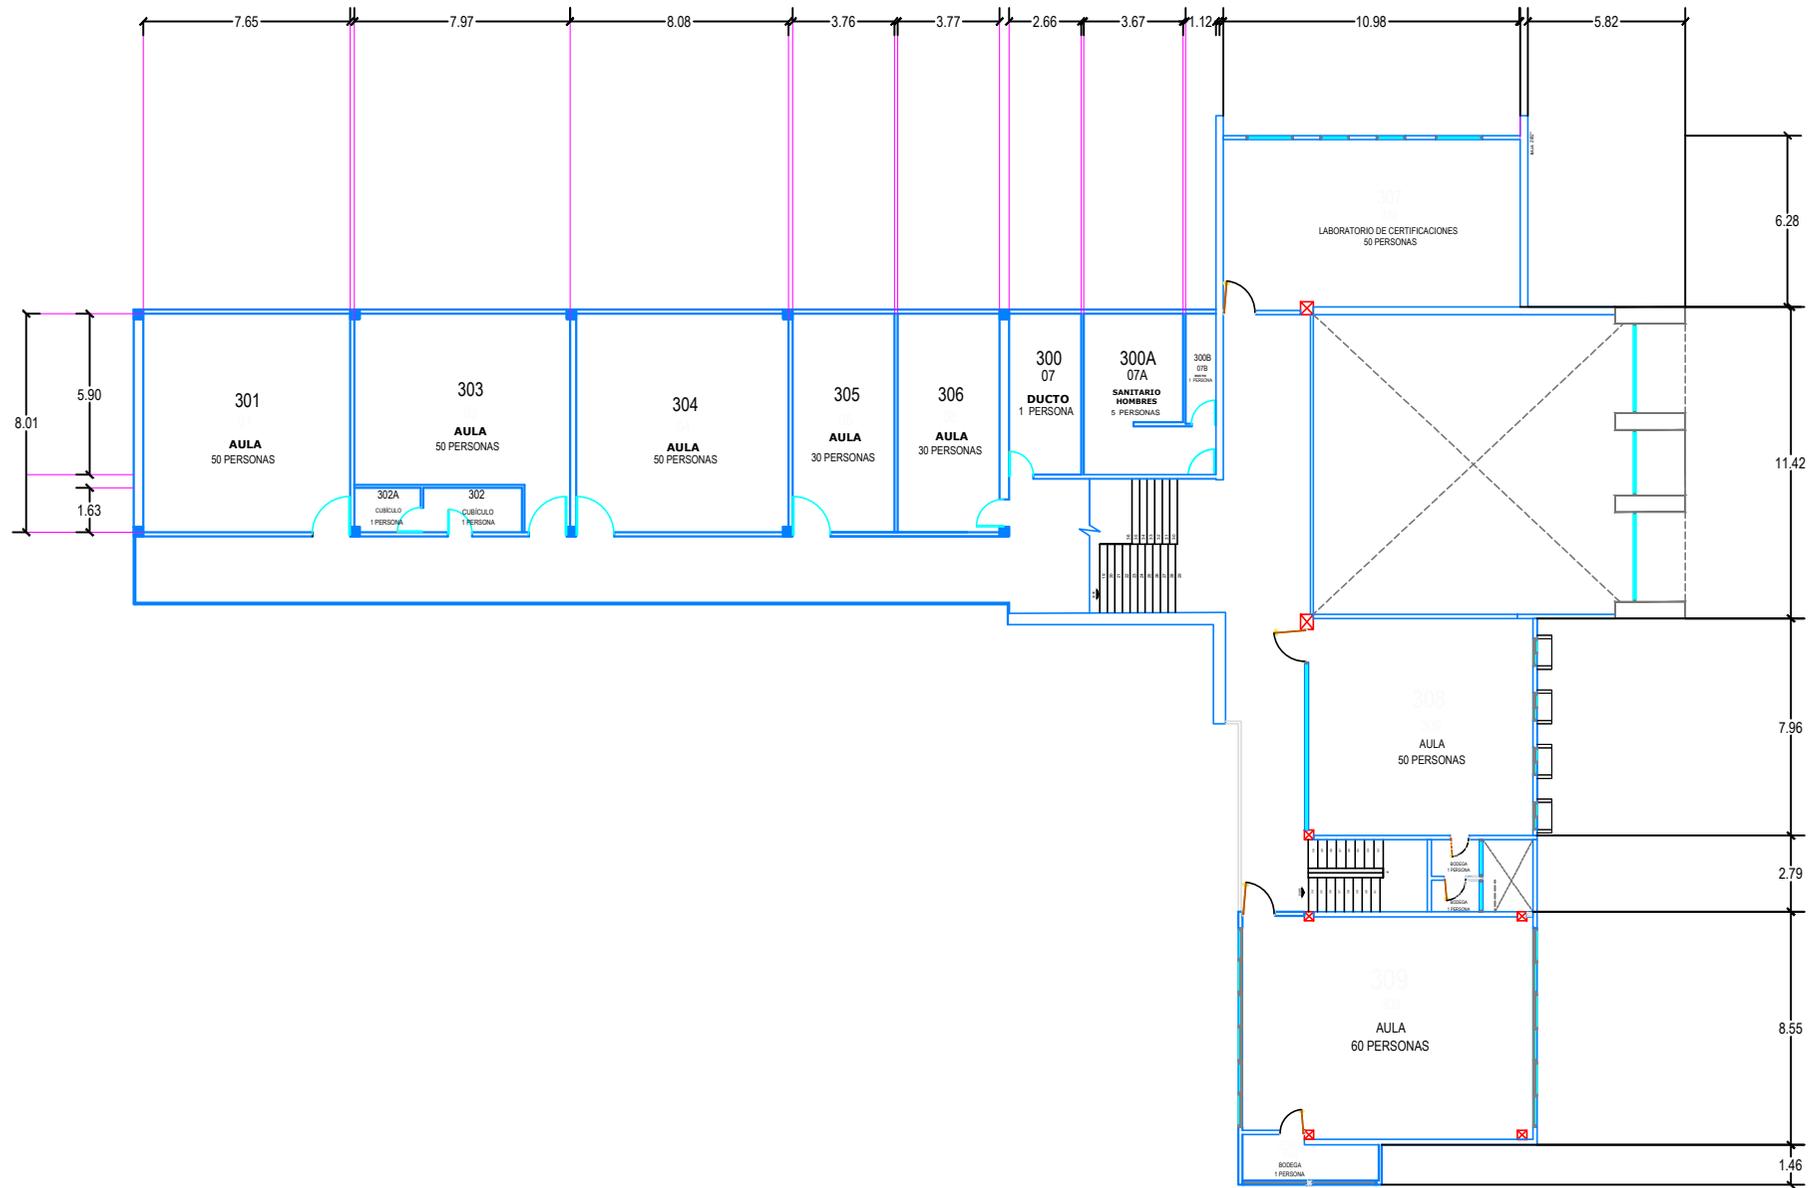

**BUAP / s.A.P**

FACULTAD DE CS. DE LA COMPUTACIÓN  
 TERCER NIVEL

Area	Edificio	Nivel	Actualización
1	CCO4 04D	3	02/2015

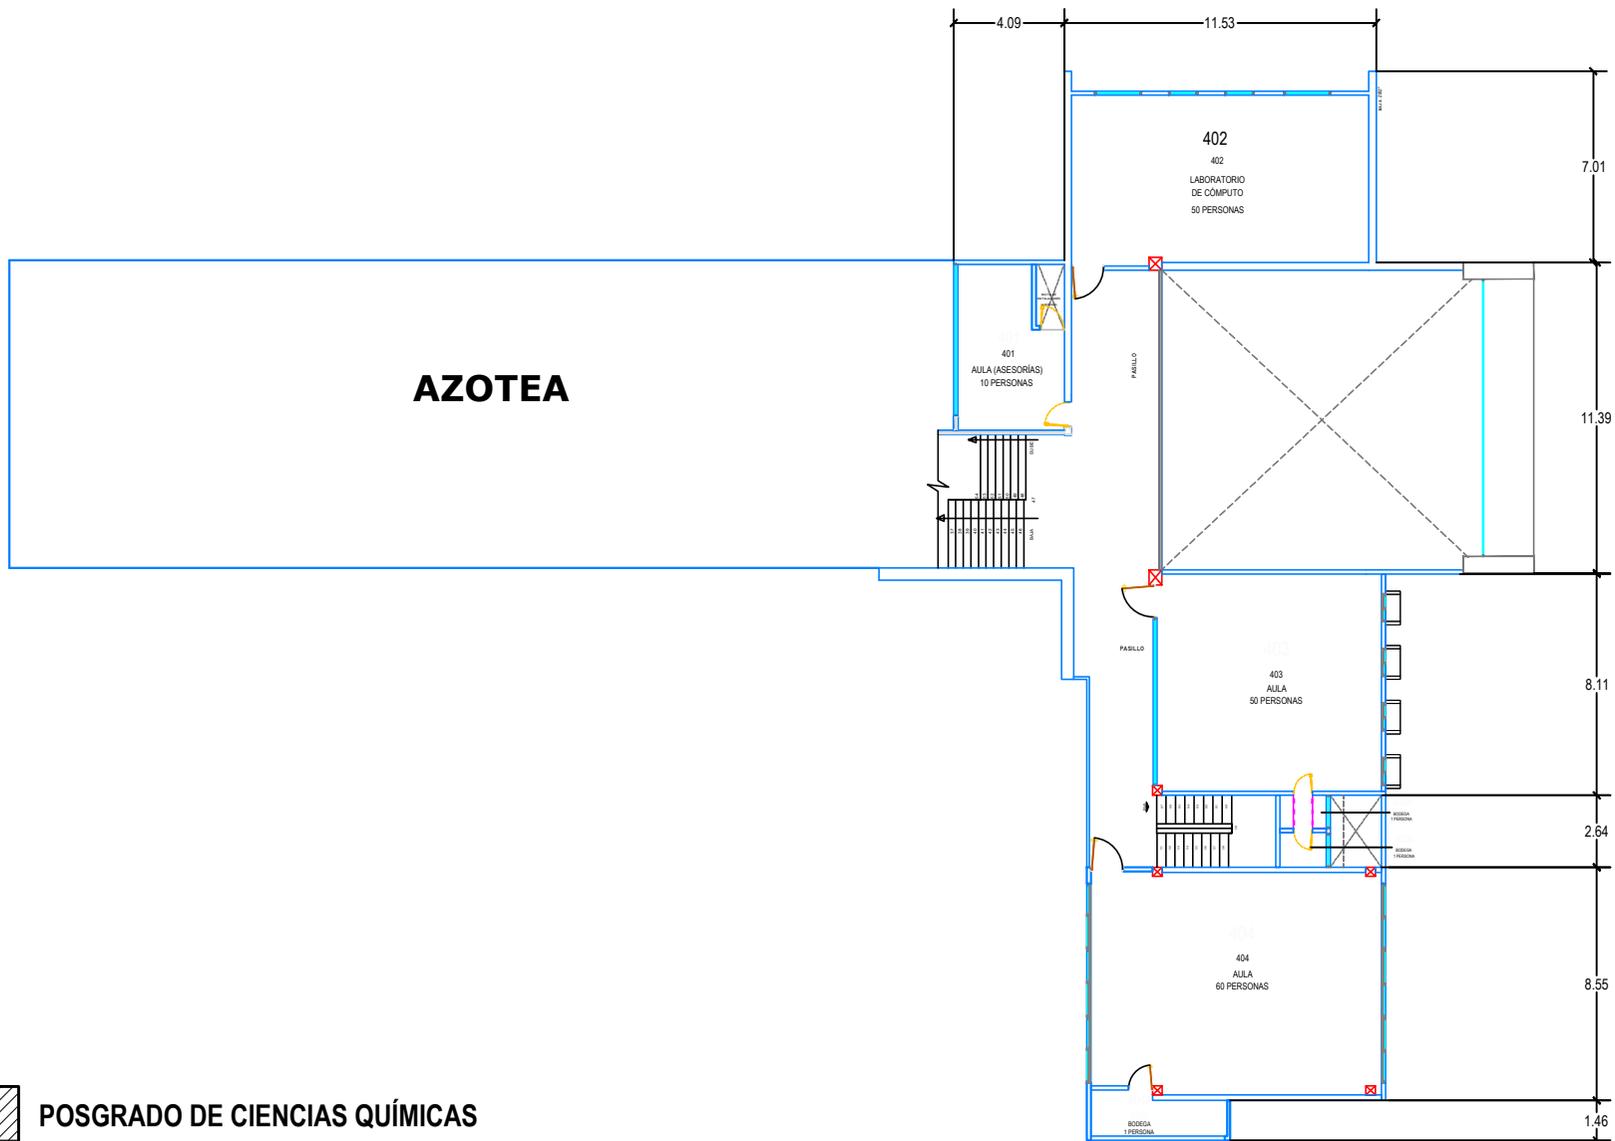


POSGRADO DE CIENCIAS QUÍMICAS




**BUAP / s.A.P**

FACULTAD DE CS. DE LA COMPUTACIÓN  
 CUARTO NIVEL

Area	Edificio	Nivel	Actualización
1	CCO4 04D	4	02/2015

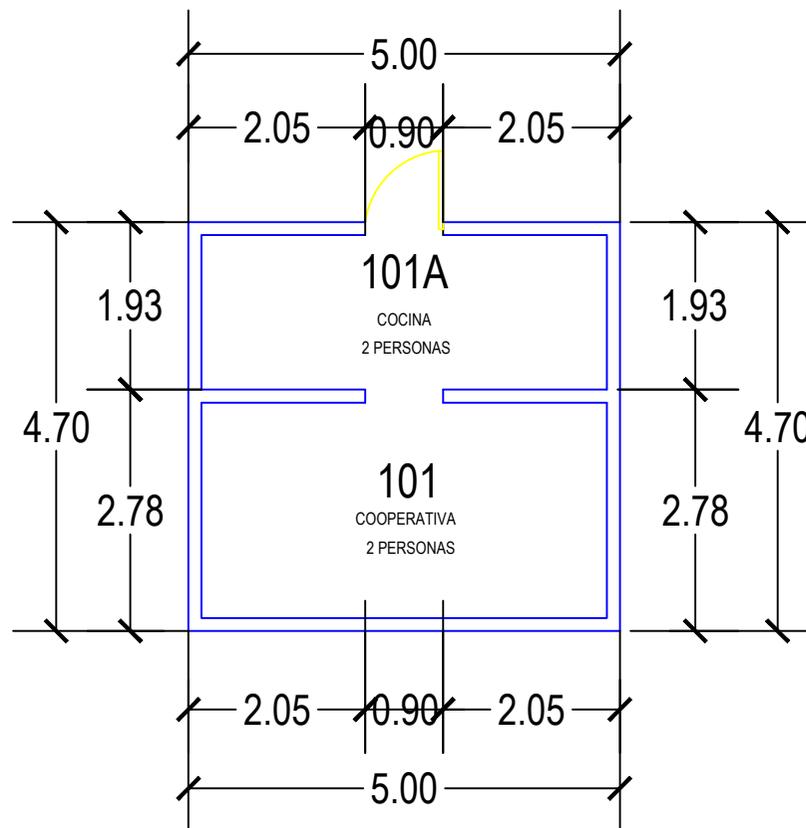

Area	Edificio	Nivel	Actualización
1	CCOy 04y	1	03/2014

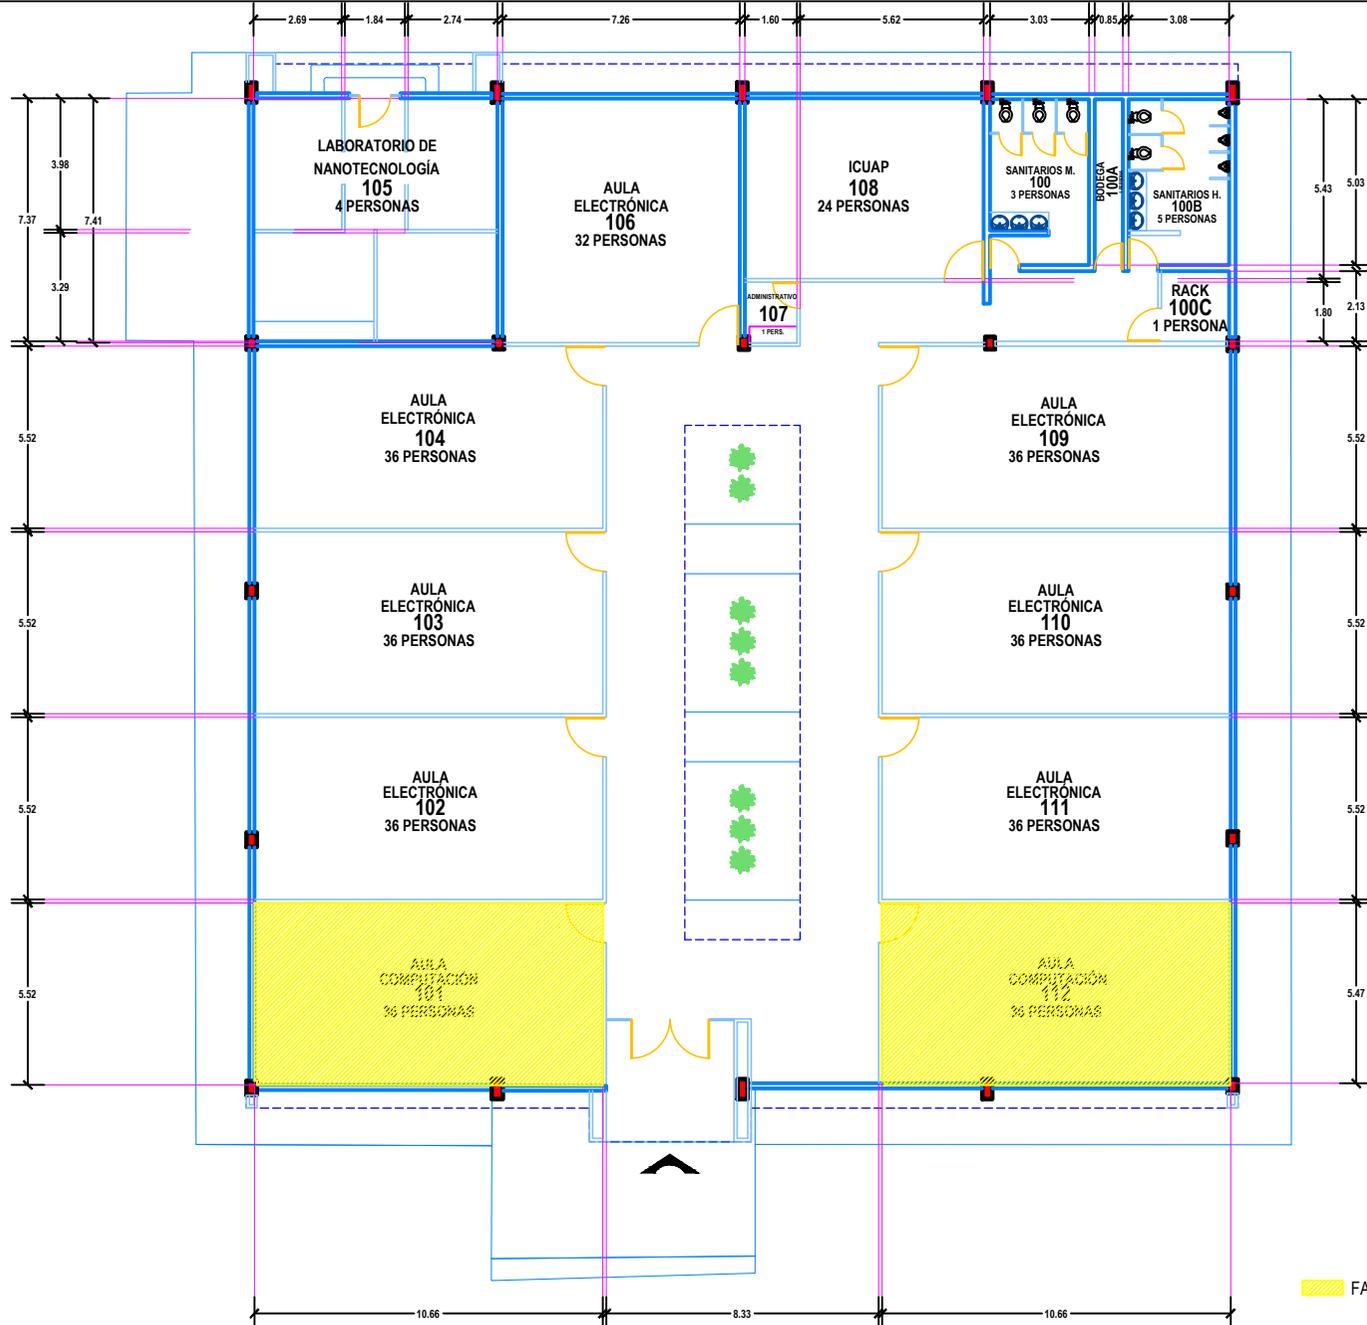


■ FACULTAD DE CS. DE LA COMPUTACIÓN



**EDIFICIO MULTIAULAS 1**  
EX COMEDOR  
PLANTA UNICA

Area	Edificio	Nivel	Actualización
1	EMA1 EMA	1	05/2014

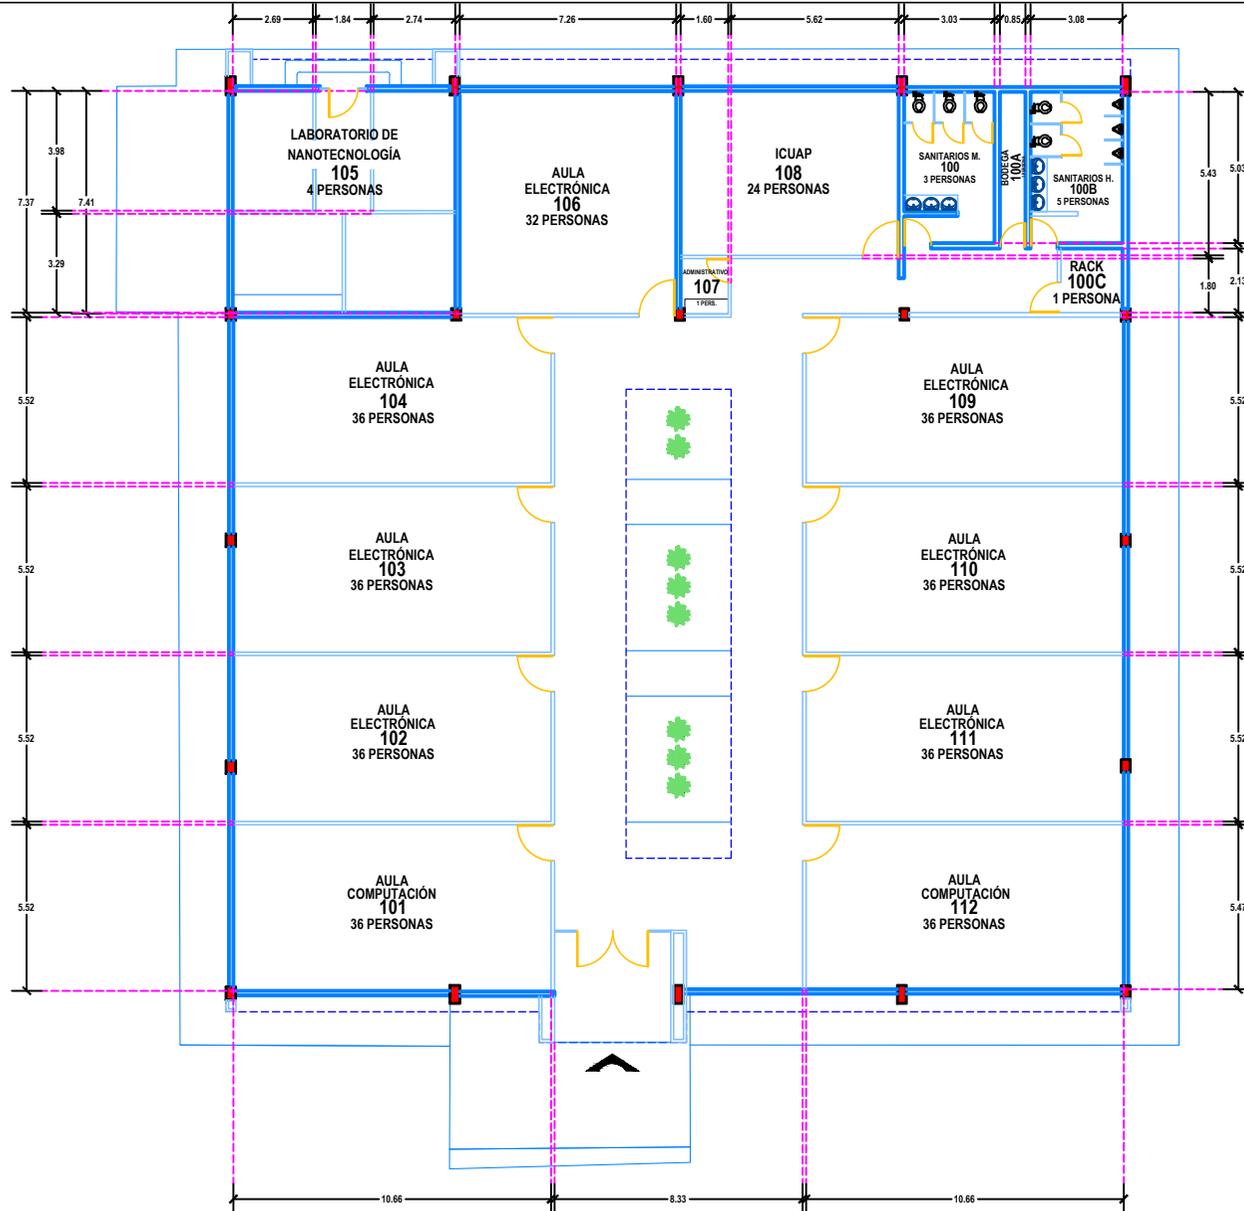

**BUAP / s.A.P**

### EDIFICIO MULTIAULAS 1

EX COMEDOR  
PLANTA UNICA

Area	Edificio	Nivel	Actualización
1	EMA1 EMA	1	05/2014